


青葉の森公園芸術文化ホール 舞台平面図

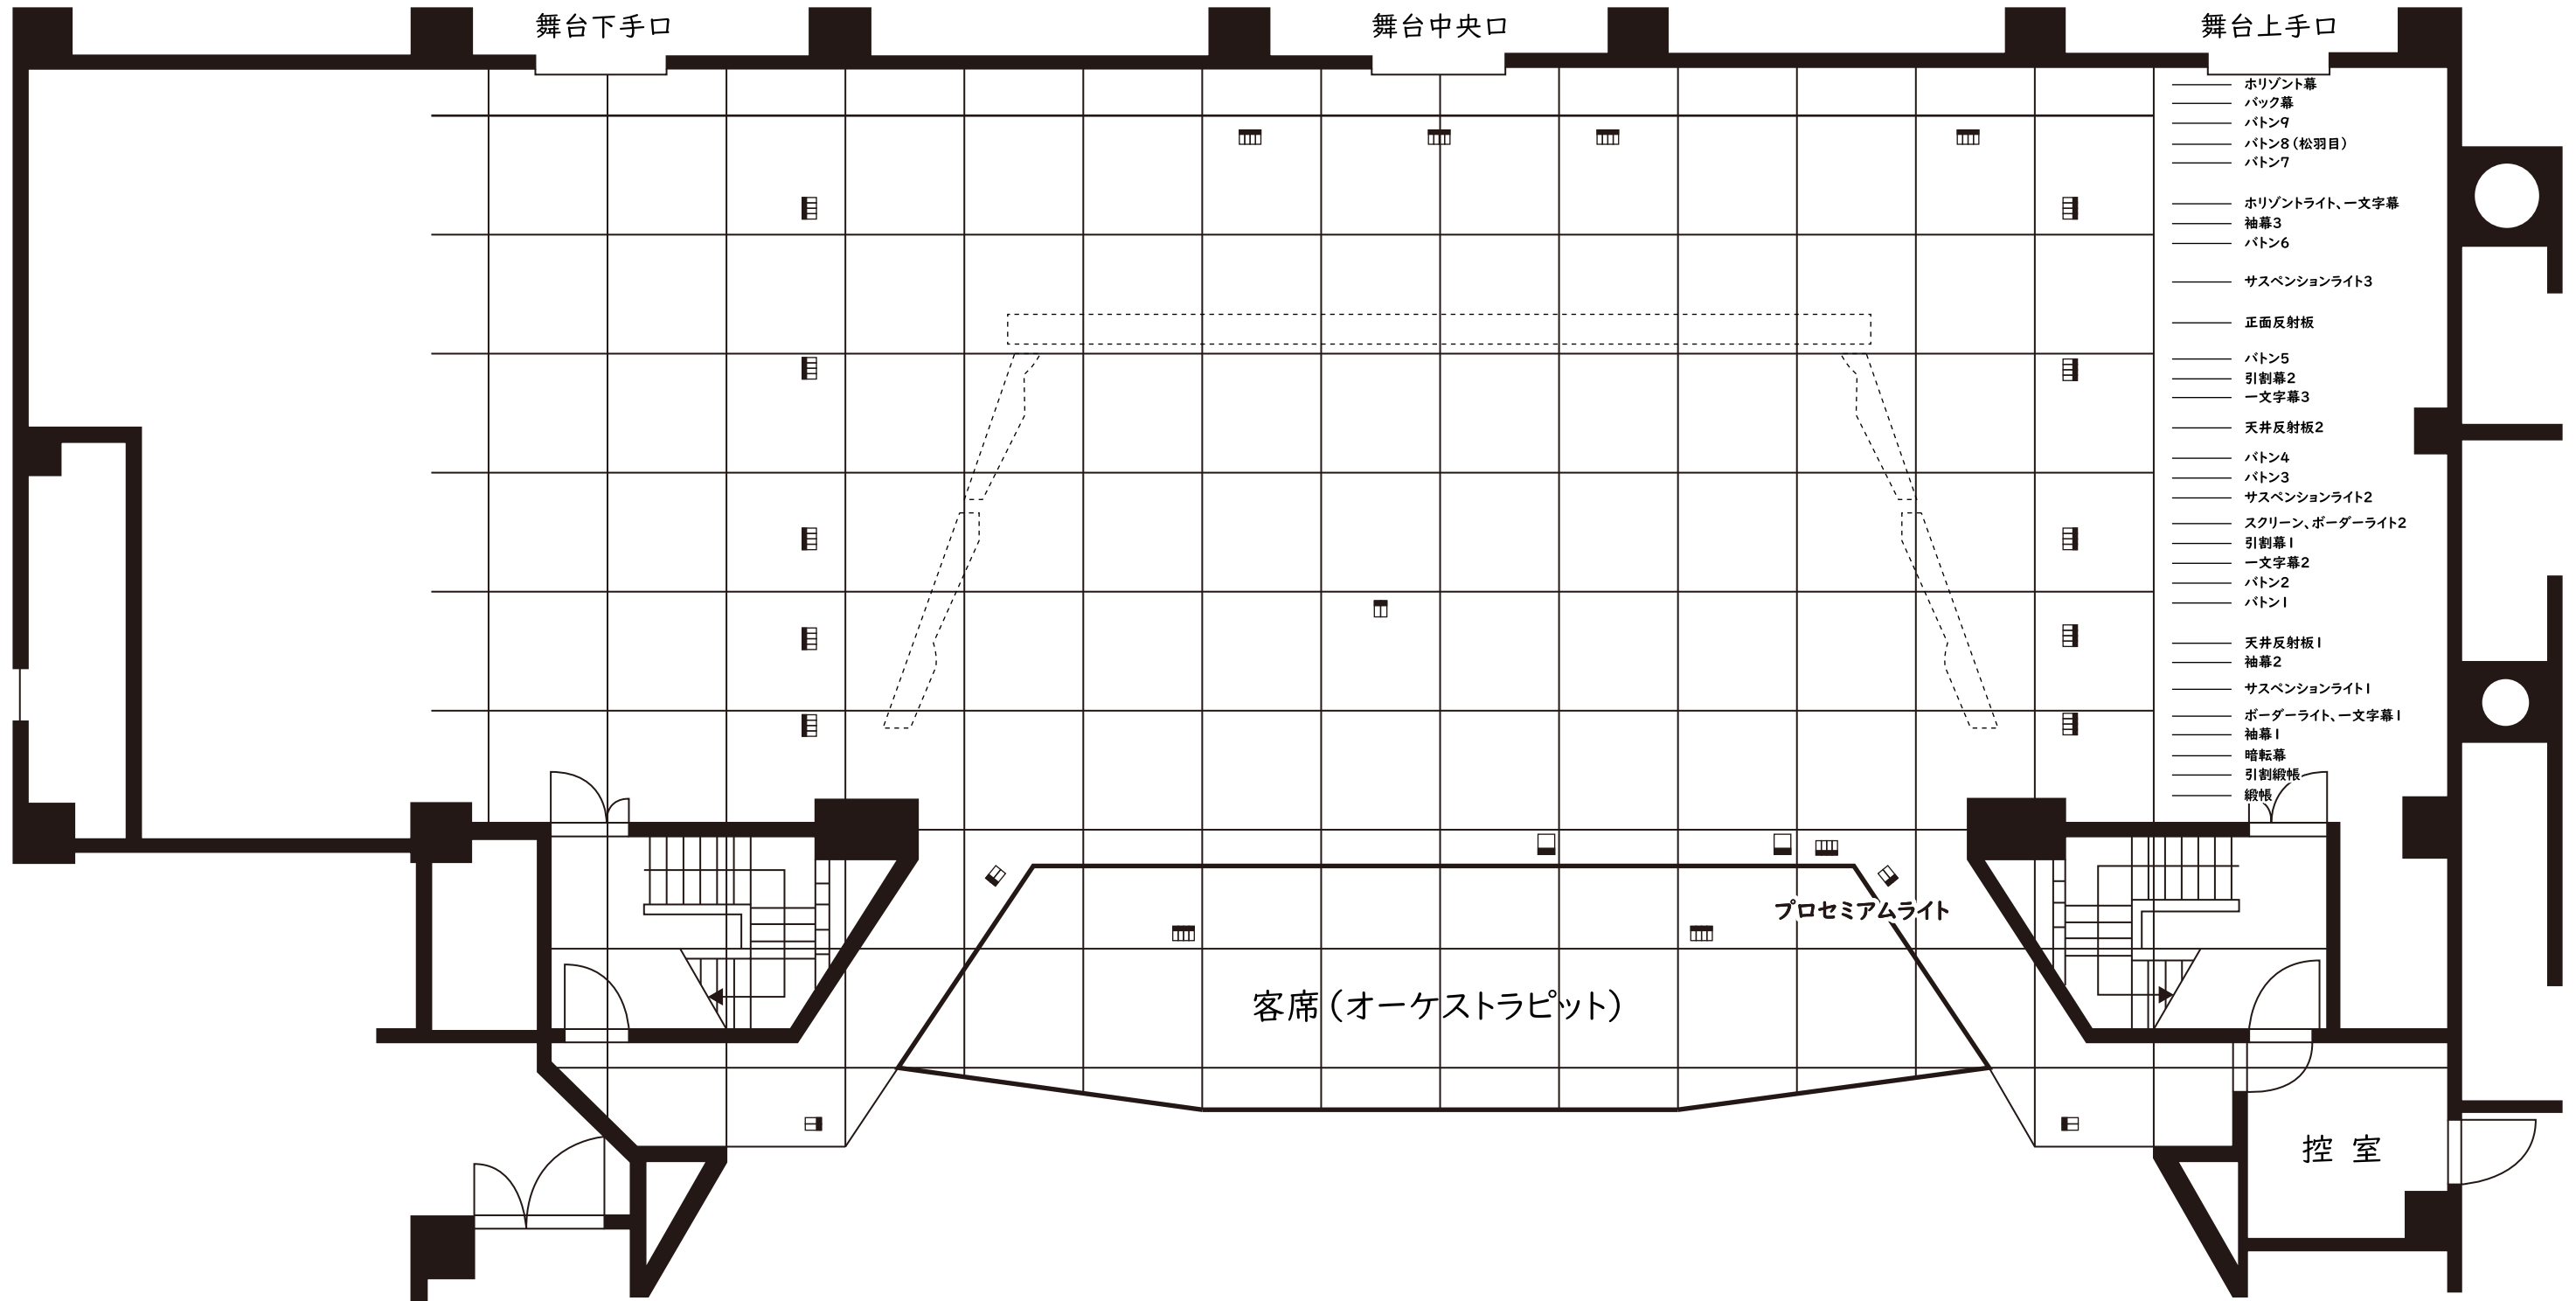

- ホリゾン幕
- バック幕
- パトン9
- パトン8(松羽目)
- パトン7
- ホリゾンライト、一文字幕
- 袖幕3
- パトン6
- サスペンションライト3
- 正面反射板
- パトン5
- 引割幕2
- 一文字幕3
- 天井反射板2
- パトン4
- パトン3
- サスペンションライト2
- スクリーン、ボーダーライト2
- 引割幕1
- 一文字幕2
- パトン2
- パトン1
- 天井反射板1
- 袖幕2
- サスペンションライト1
- ボーダーライト、一文字幕1
- 袖幕1
- 暗転幕
- 引割緞帳
- 緞帳

■	30Aフロアーコンセント 1ケロ
■ ■	30Aフロアーコンセント 2ケロ
■ ■ ■	30Aフロアーコンセント 4ケロ

間口 16m
 奥行 12m
 高さ 7.5m