


千葉県文化会館 大ホール舞台平面図

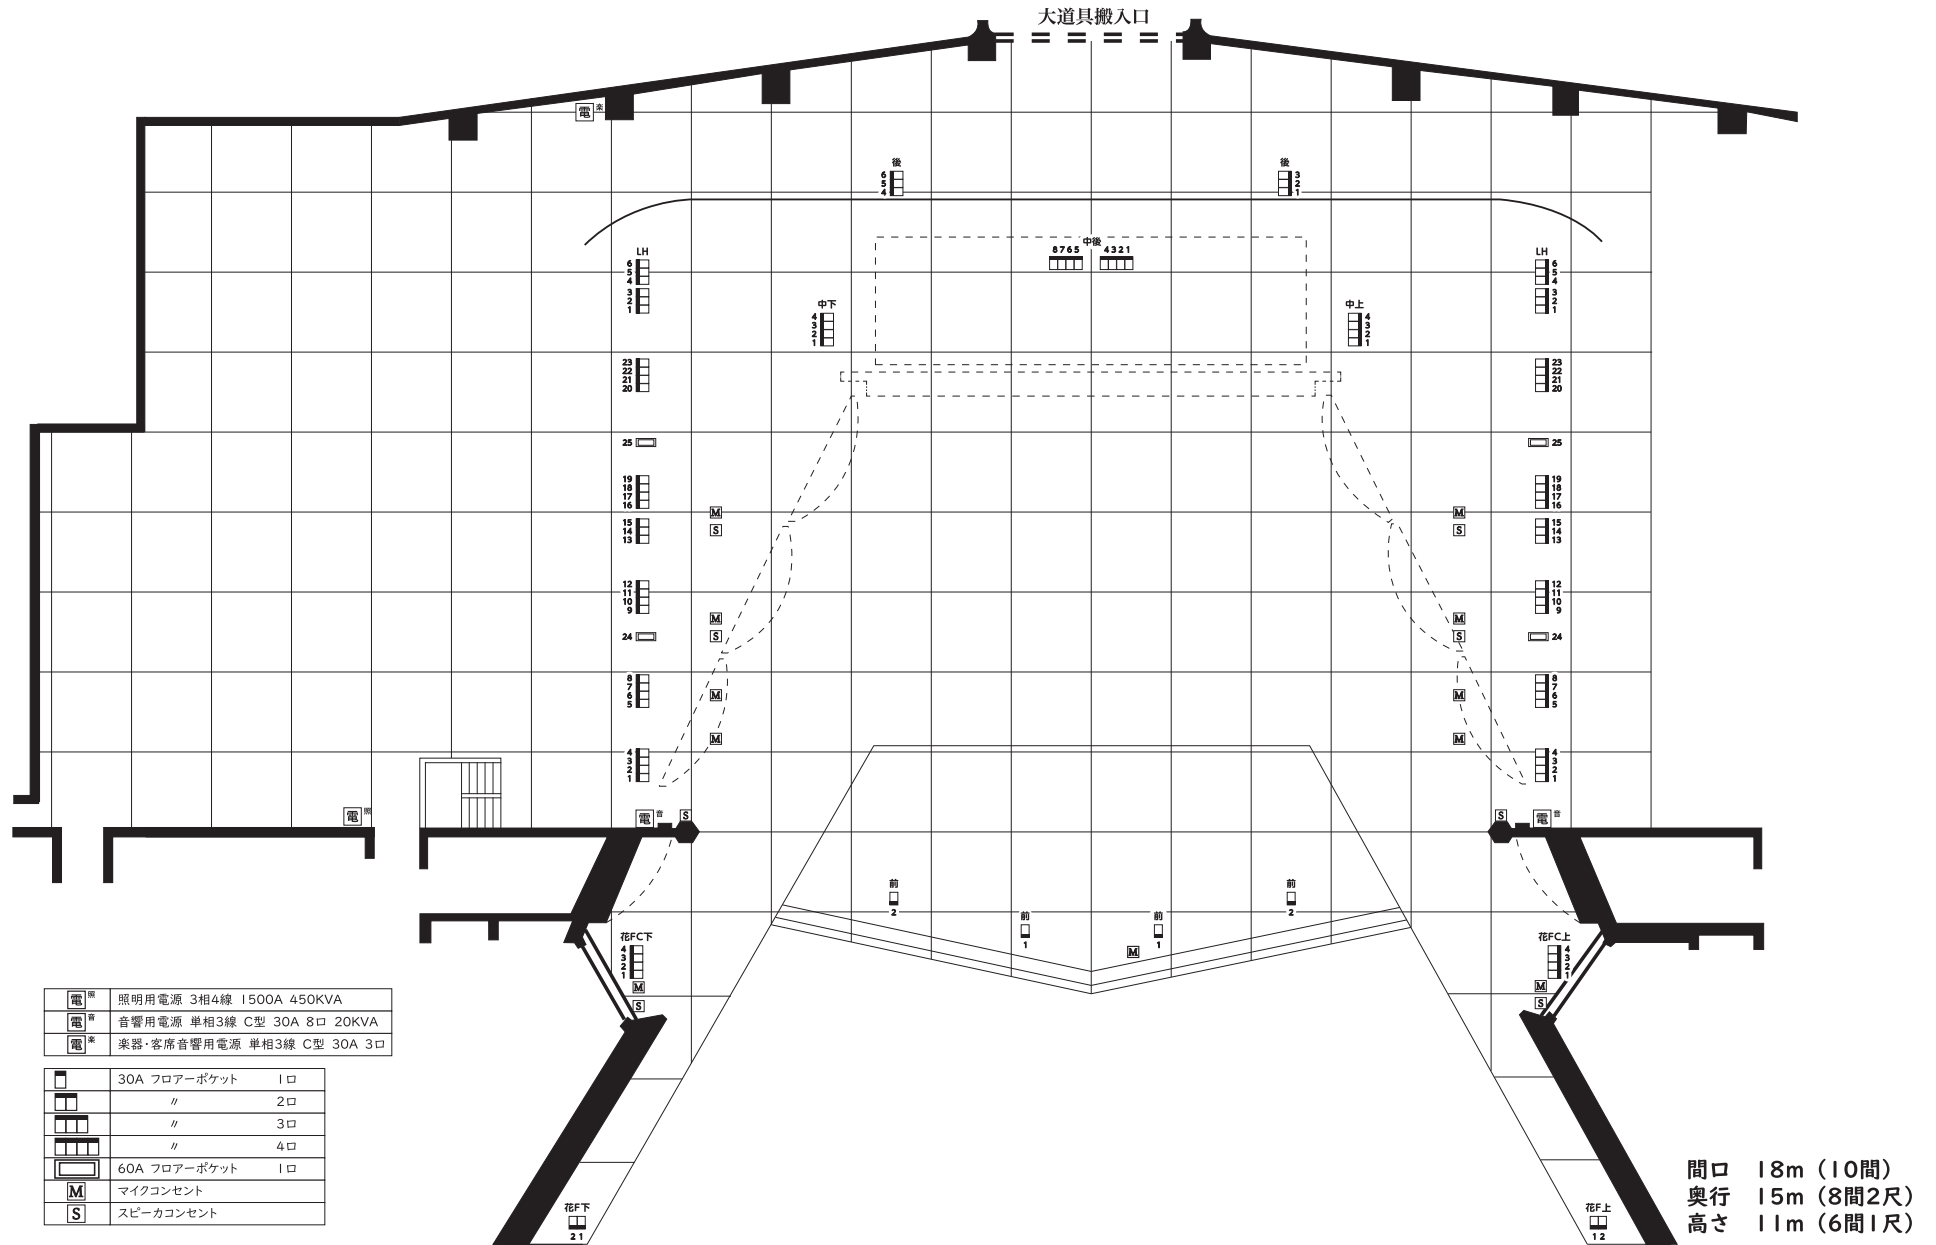

電 ^照	照明用電源 3相4線 1500A 450KVA
電 ^音	音響用電源 単相3線 C型 30A 8口 20KVA
電 ^楽	楽器・客席音響用電源 単相3線 C型 30A 3口

□	30A フLOORポケット	1口
□	//	2口
□	//	3口
□	//	4口
□	60A フLOORポケット	1口
M	マイクコンセント	
S	スピーカーコンセント	

間口 18m (10間)
奥行 15m (8間2尺)
高さ 11m (6間1尺)

1マス・1間(1.8m×1.8m)