


# 千葉県文化会館 小ホール舞台平面図

- 間口 8.5m (4間4尺)
- 奥行 7.0m (3間4尺)
- 高さ 4.0m (2間1尺)

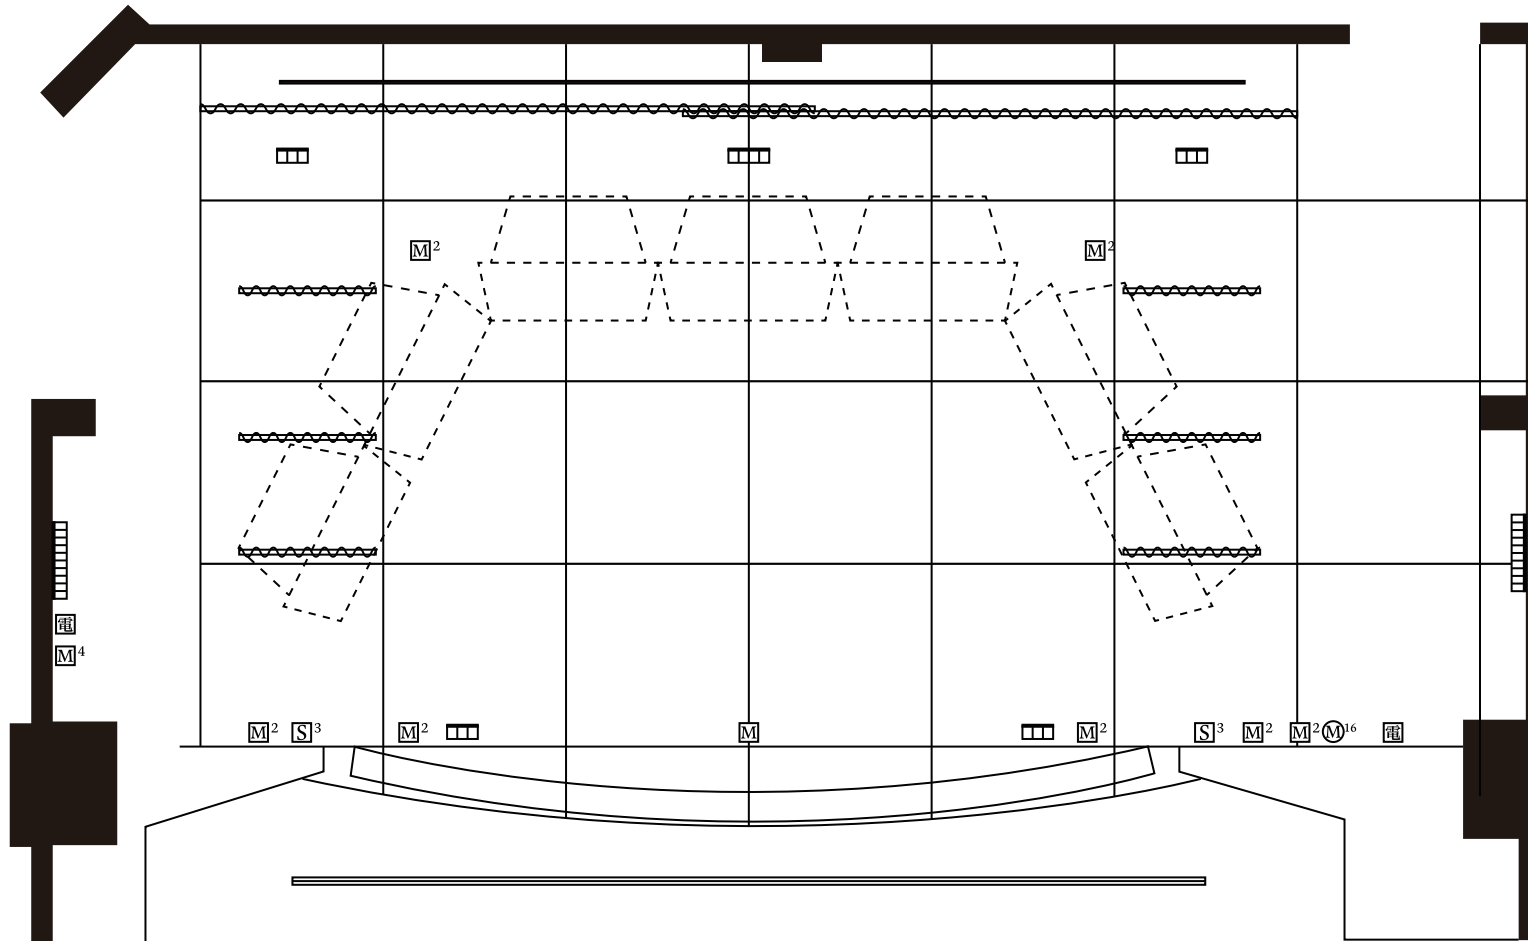

## 記号

□□□	フロアコンセント 30A 3口
□□□□	フロアコンセント 30A 4口
□□□□□□□□	ウォールコンセント 30A 10口
電	音響電源コンセント 30A 1口
M	マイクコンセント
M <sup>16</sup>	マイクコンセント 16chマルチ
S	スピーカーコンセント

1マス・1間 (1.8m×1.8m)