




千葉県文化会館 会館平面図

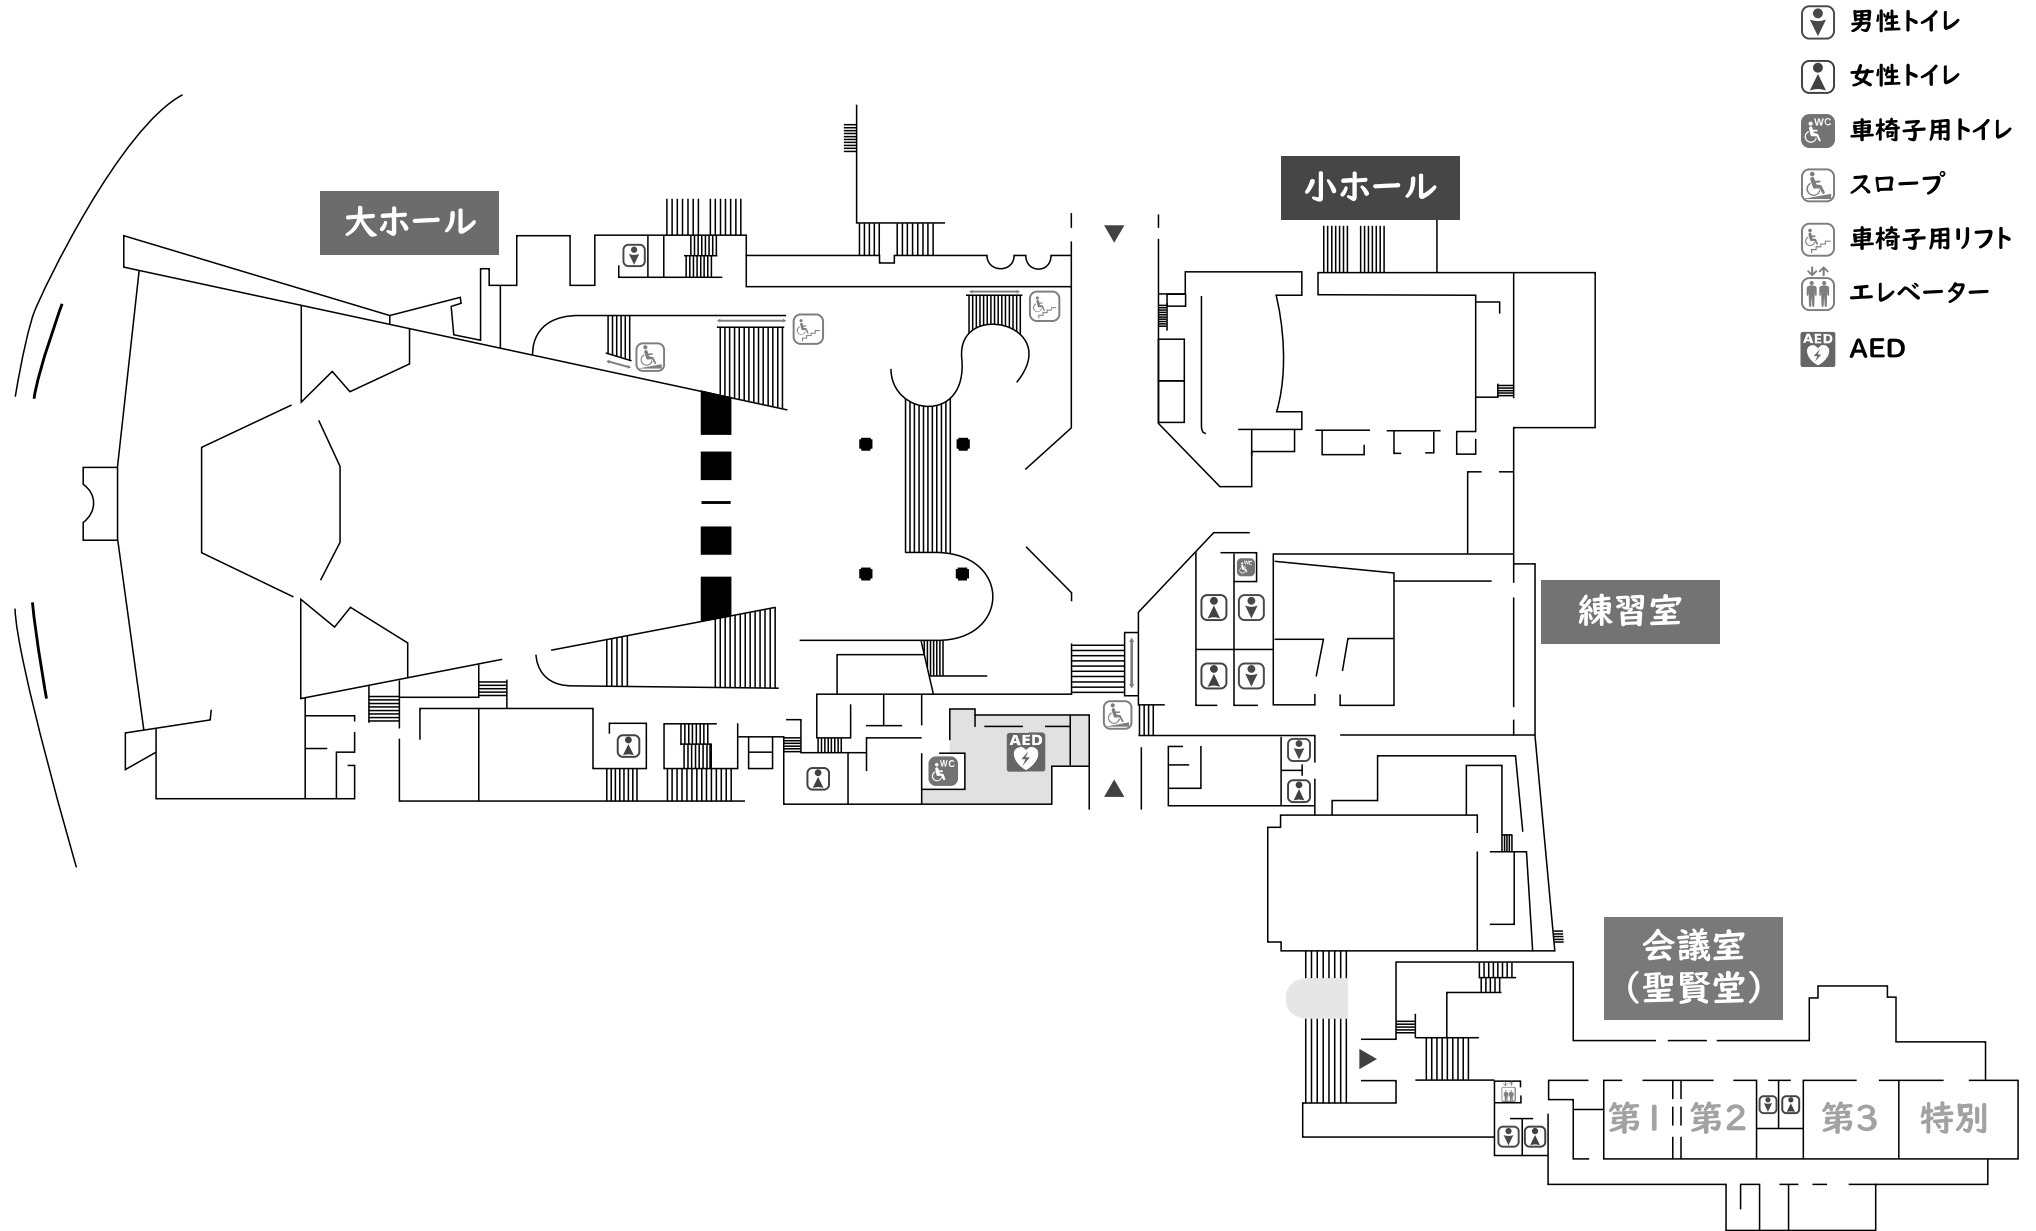

- 男性トイレ
- 女性トイレ
- WC 車椅子用トイレ
- スロープ
- 車椅子用リフト
- エレベーター
- AED