


千葉県文化会館 大ホール舞台平面図

電照	照明用電源1相3線 300A 60KVA 照明用電源3相4線 300A 60KVA
電音(上奥) 電音(下奥)	音響用電源 単相3線 平行20A×2口
電音(上袖) 電音(下袖)	音響用電源 単相3線 C型30A×12口、平行20A×2口、カムロック×1口
	30A フロアーポケット 4ケロ
	30A フロアーポケット 1ケロ
	30A フロアーポケット 2ケロ
	30A フロアーポケット 3ケロ
	30A フロアーポケット 4ケロ
	60A フロアーポケット 1ケロ
	20A フロアーポケット DMX フロアーポケット 1ケロ
	30A フロアーポケット DMX フロアーポケット 1ケロ
	マイクコンセント
	スピーカーコンセント

○間口 18m (10間)
○奥行 15m (8間2尺)
○高さ 11m (6間1尺)

1マス・1間 (1.8m x 1.8m)

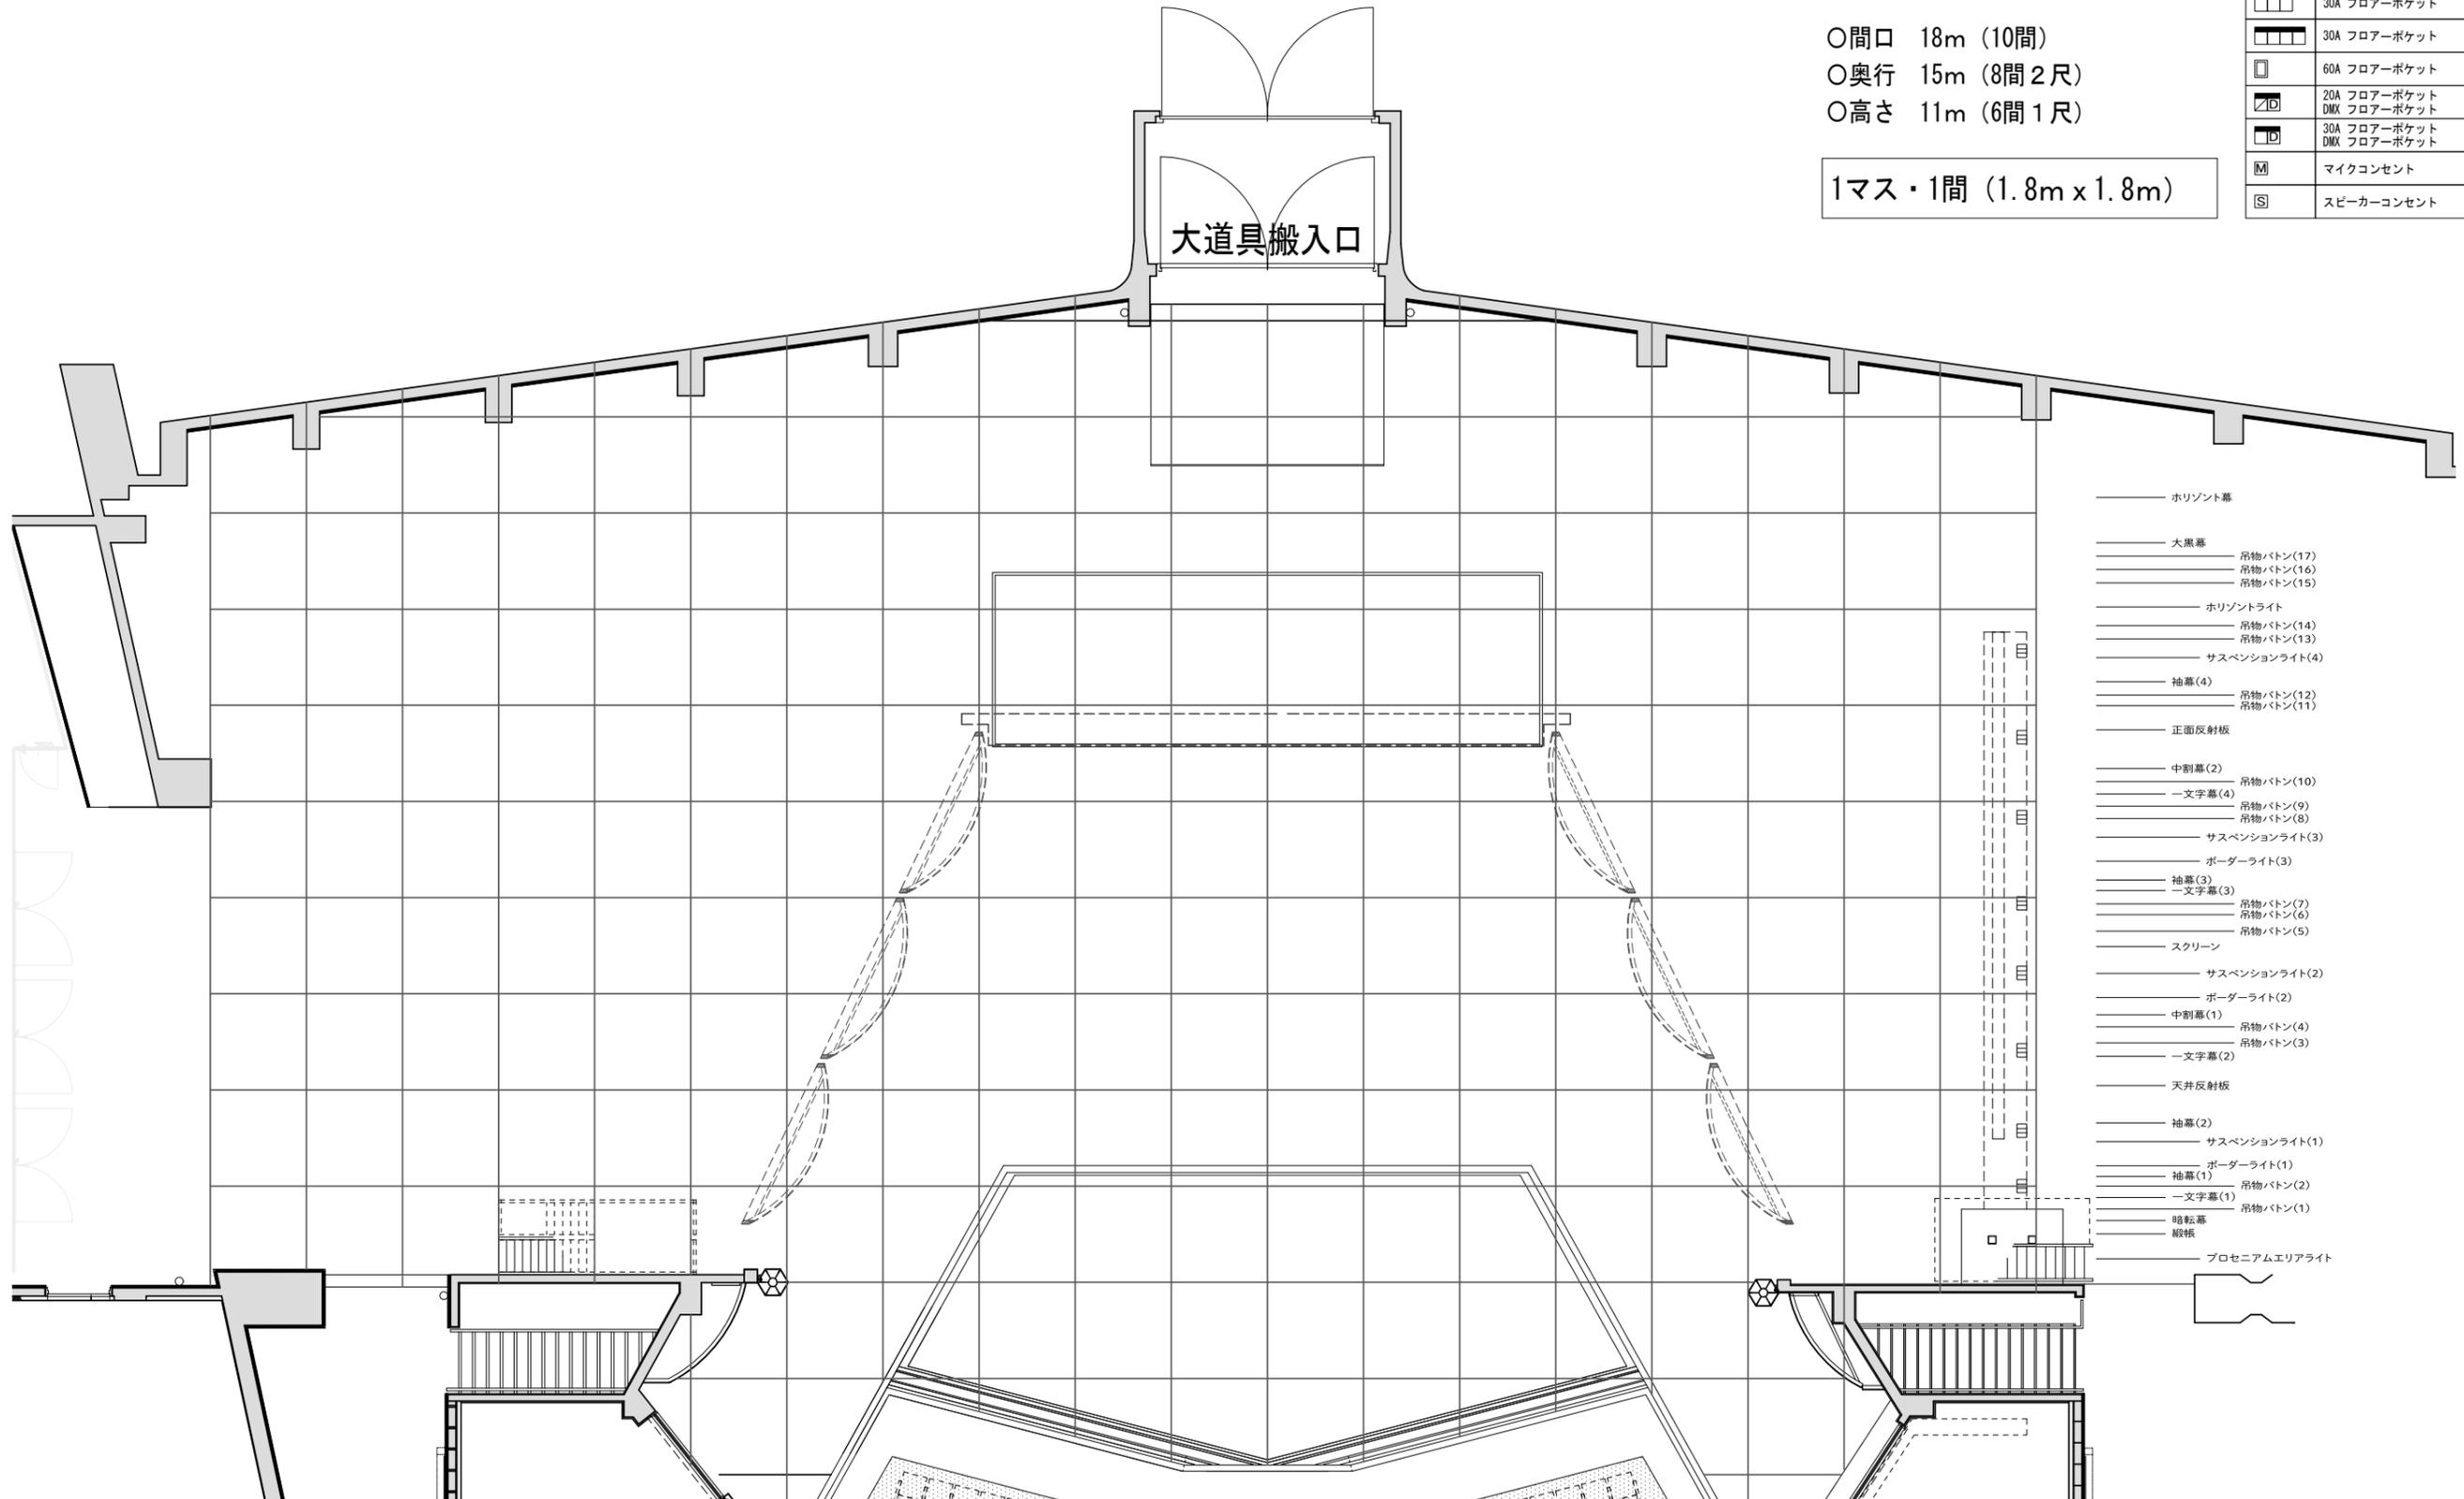


- ホリゾン幕
- 大黒幕
- 吊物バトン(17)
- 吊物バトン(16)
- 吊物バトン(15)
- ホリゾンライト
- 吊物バトン(14)
- 吊物バトン(13)
- サスペンションライト(4)
- 袖幕(4)
- 吊物バトン(12)
- 吊物バトン(11)
- 正面反射板
- 中割幕(2)
- 吊物バトン(10)
- 一文字幕(4)
- 吊物バトン(9)
- 吊物バトン(8)
- サスペンションライト(3)
- ボーダーライト(3)
- 袖幕(3)
- 一文字幕(3)
- 吊物バトン(7)
- 吊物バトン(6)
- 吊物バトン(5)
- スクリーン
- サスペンションライト(2)
- ボーダーライト(2)
- 中割幕(1)
- 吊物バトン(4)
- 吊物バトン(3)
- 一文字幕(2)
- 天井反射板
- 袖幕(2)
- サスペンションライト(1)
- ボーダーライト(1)
- 袖幕(1)
- 吊物バトン(2)
- 一文字幕(1)
- 吊物バトン(1)
- 暗転幕
- 縦板
- プロセニアムエアライト

千葉県文化会館 大ホール舞台平面図

電照	照明用電源1相3線 300A 60KVA 照明用電源3相4線 300A 60KVA
電音(上奥) 電音(下奥)	音響用電源 単相3線 平行20A×2口
電音(上袖) 電音(下袖)	音響用電源 単相3線 C型30A×12口、平行20A×2口、カムロック×1口
	30A フLOOR-ポケット 4ケ口
	30A フLOOR-ポケット 1ケ口
	30A フLOOR-ポケット 2ケ口
	30A フLOOR-ポケット 3ケ口
	30A フLOOR-ポケット 4ケ口
	60A フLOOR-ポケット 1ケ口
	20A フLOOR-ポケット DMX フLOOR-ポケット 1ケ口
	30A フLOOR-ポケット DMX フLOOR-ポケット 1ケ口
	M マイクコンセント
	S スピーカーコンセント

○間口 18m (10間)
○奥行 15m (8間2尺)
○高さ 11m (6間1尺)

1マス・1間 (1.8m x 1.8m)

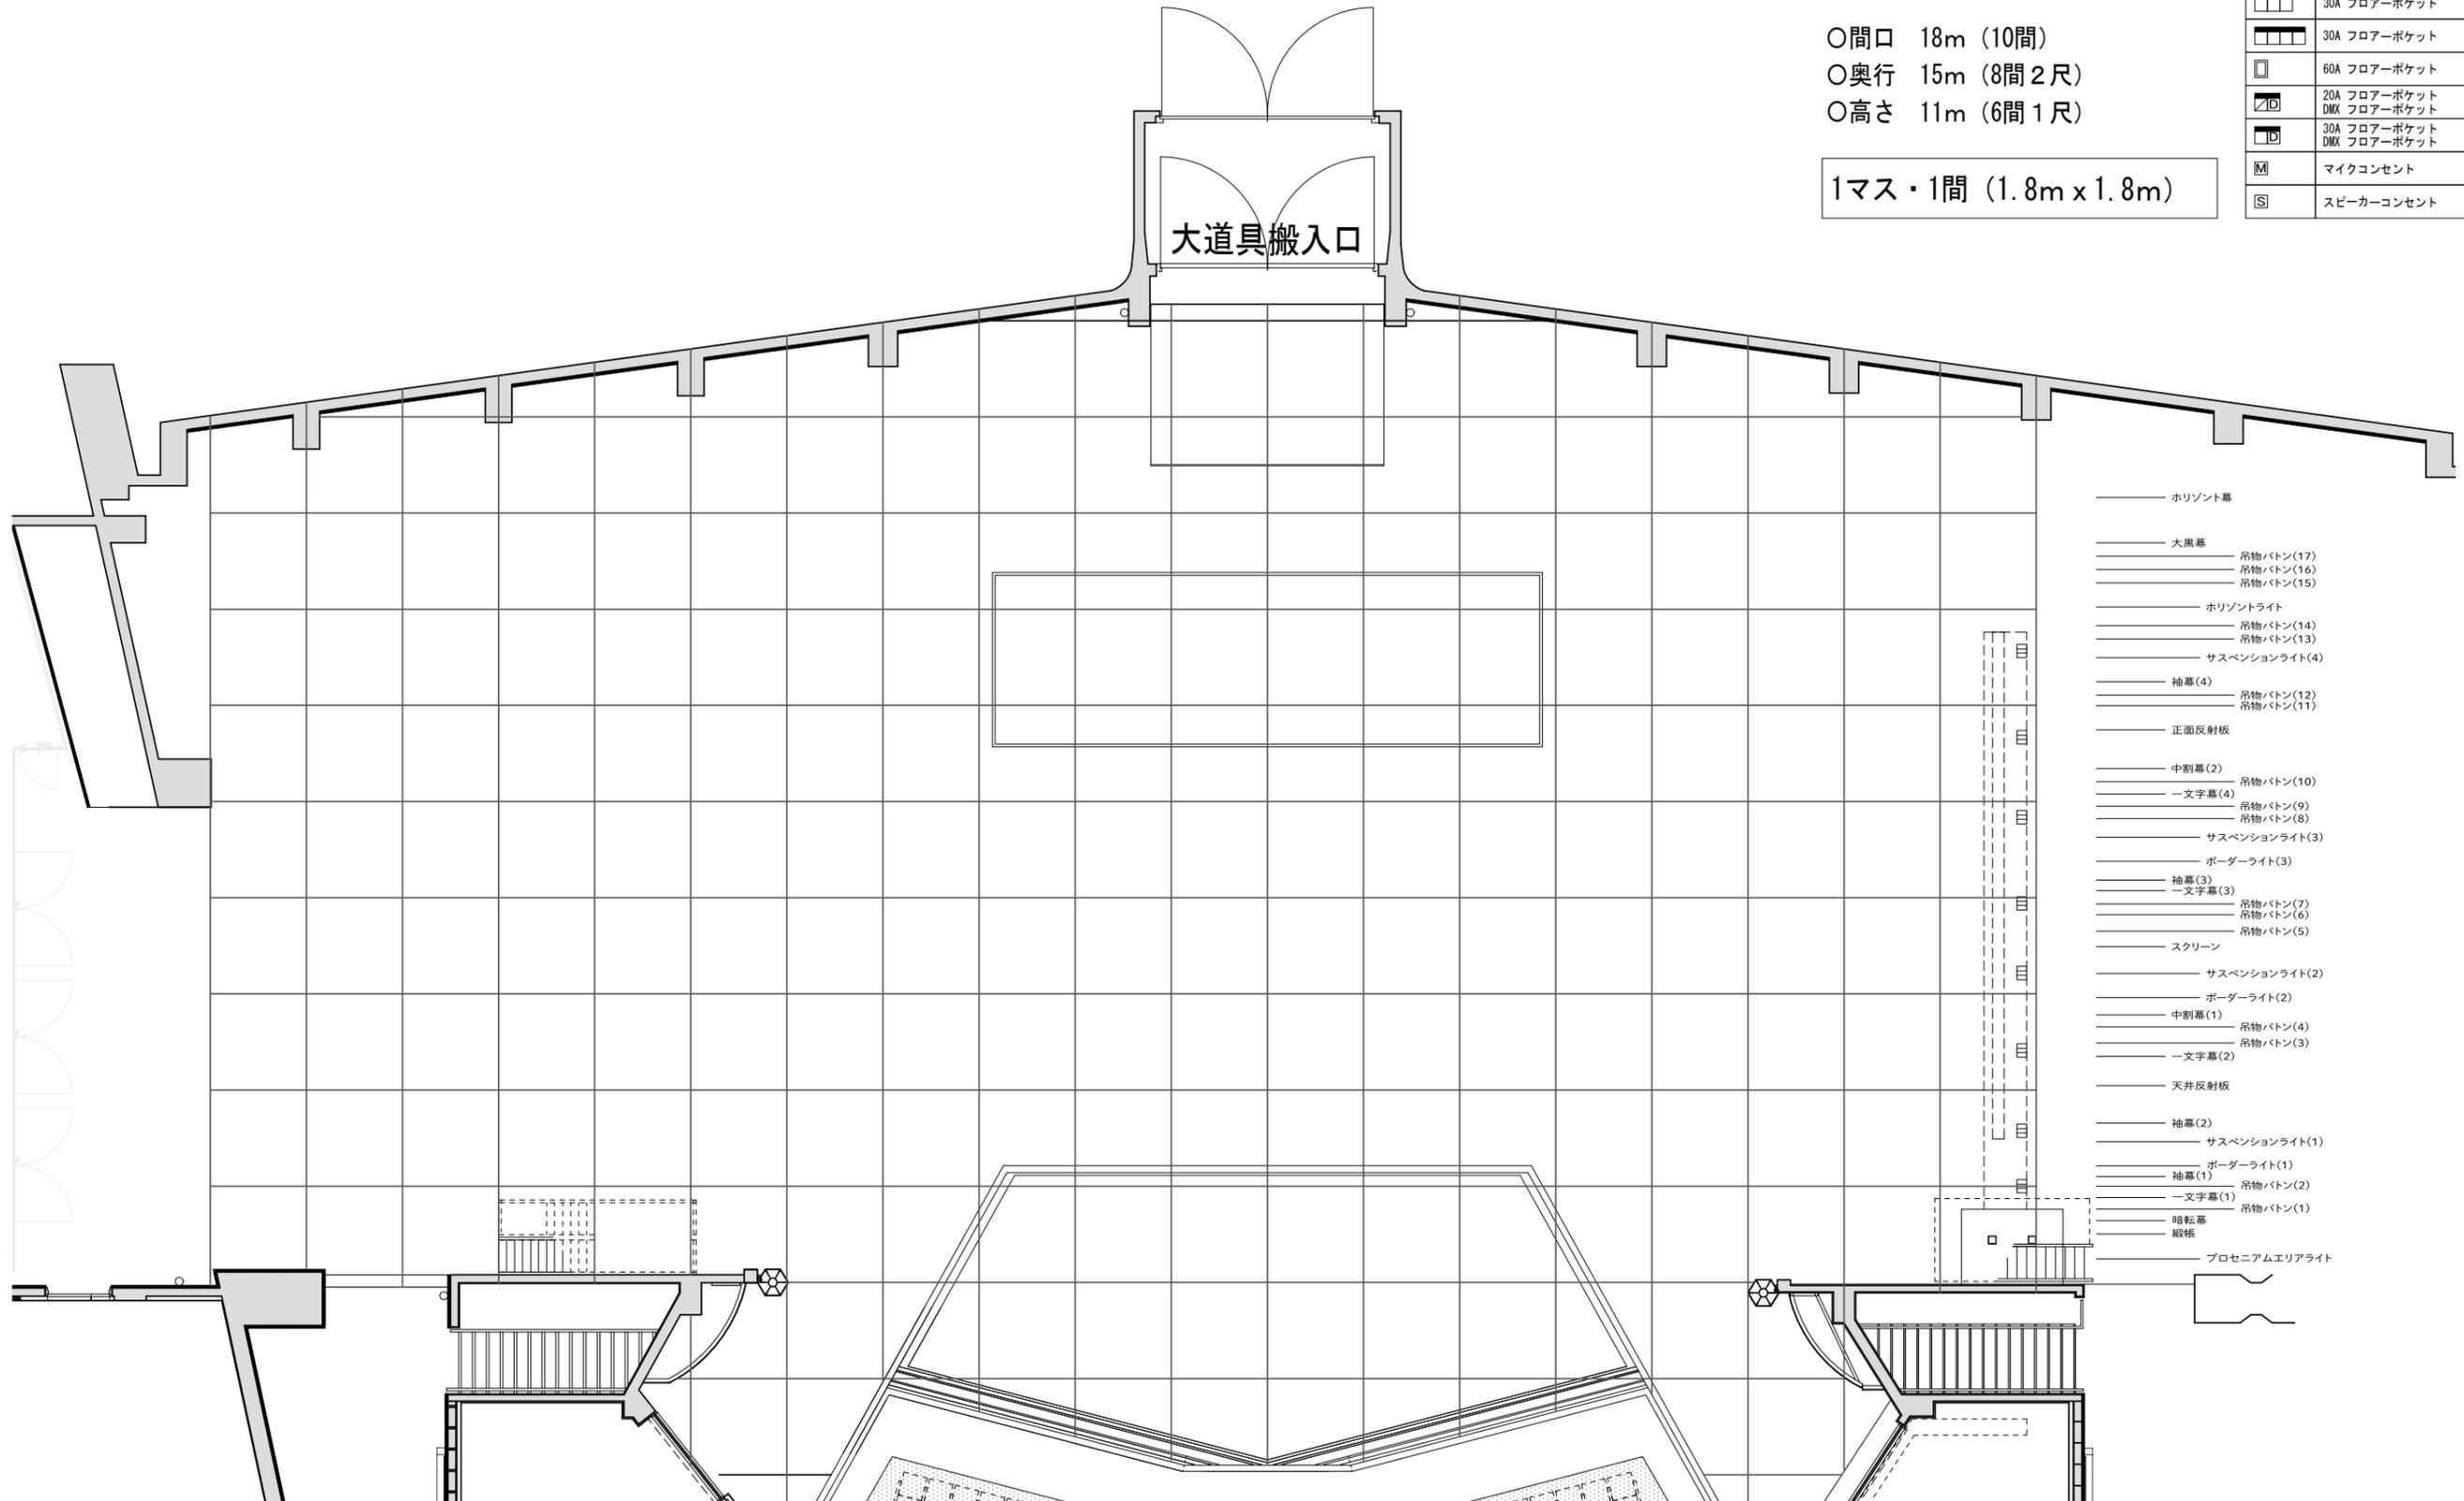


- ホリゾン幕
- 大黒幕
- 吊物バトン(17)
- 吊物バトン(16)
- 吊物バトン(15)
- ホリゾンライト
- 吊物バトン(14)
- 吊物バトン(13)
- サスペンションライト(4)
- 袖幕(4)
- 吊物バトン(12)
- 吊物バトン(11)
- 正面反射板
- 中割幕(2)
- 吊物バトン(10)
- 一文字幕(4)
- 吊物バトン(9)
- 吊物バトン(8)
- サスペンションライト(3)
- ボーダーライト(3)
- 袖幕(3)
- 一文字幕(3)
- 吊物バトン(7)
- 吊物バトン(6)
- 吊物バトン(5)
- スクリーン
- サスペンションライト(2)
- ボーダーライト(2)
- 中割幕(1)
- 吊物バトン(4)
- 吊物バトン(3)
- 一文字幕(2)
- 天井反射板
- 袖幕(2)
- サスペンションライト(1)
- ボーダーライト(1)
- 袖幕(1)
- 吊物バトン(2)
- 一文字幕(1)
- 吊物バトン(1)
- 暗転幕
- 縦板
- プロセニアムエアライト

千葉県文化会館 大ホール舞台平面図

電照	照明用電源1相3線 300A 60KVA 照明用電源3相4線 300A 60KVA
電音(上奥) 電音(下奥)	音響用電源 単相3線 平行20A×2口
電音(上袖) 電音(下袖)	音響用電源 単相3線 C型30A×12口、平行20A×2口、カムロック×1口
□	30A フロアーポケット 4ケロ
□	30A フロアーポケット 1ケロ
□	30A フロアーポケット 2ケロ
□	30A フロアーポケット 3ケロ
□	30A フロアーポケット 4ケロ
□	60A フロアーポケット 1ケロ
□	20A フロアーポケット DMX フロアーポケット
□	30A フロアーポケット DMX フロアーポケット
M	マイクコンセント
S	スピーカーコンセント

○間口 18m (10間)
○奥行 15m (8間2尺)
○高さ 11m (6間1尺)

1マス・1間 (1.8m x 1.8m)

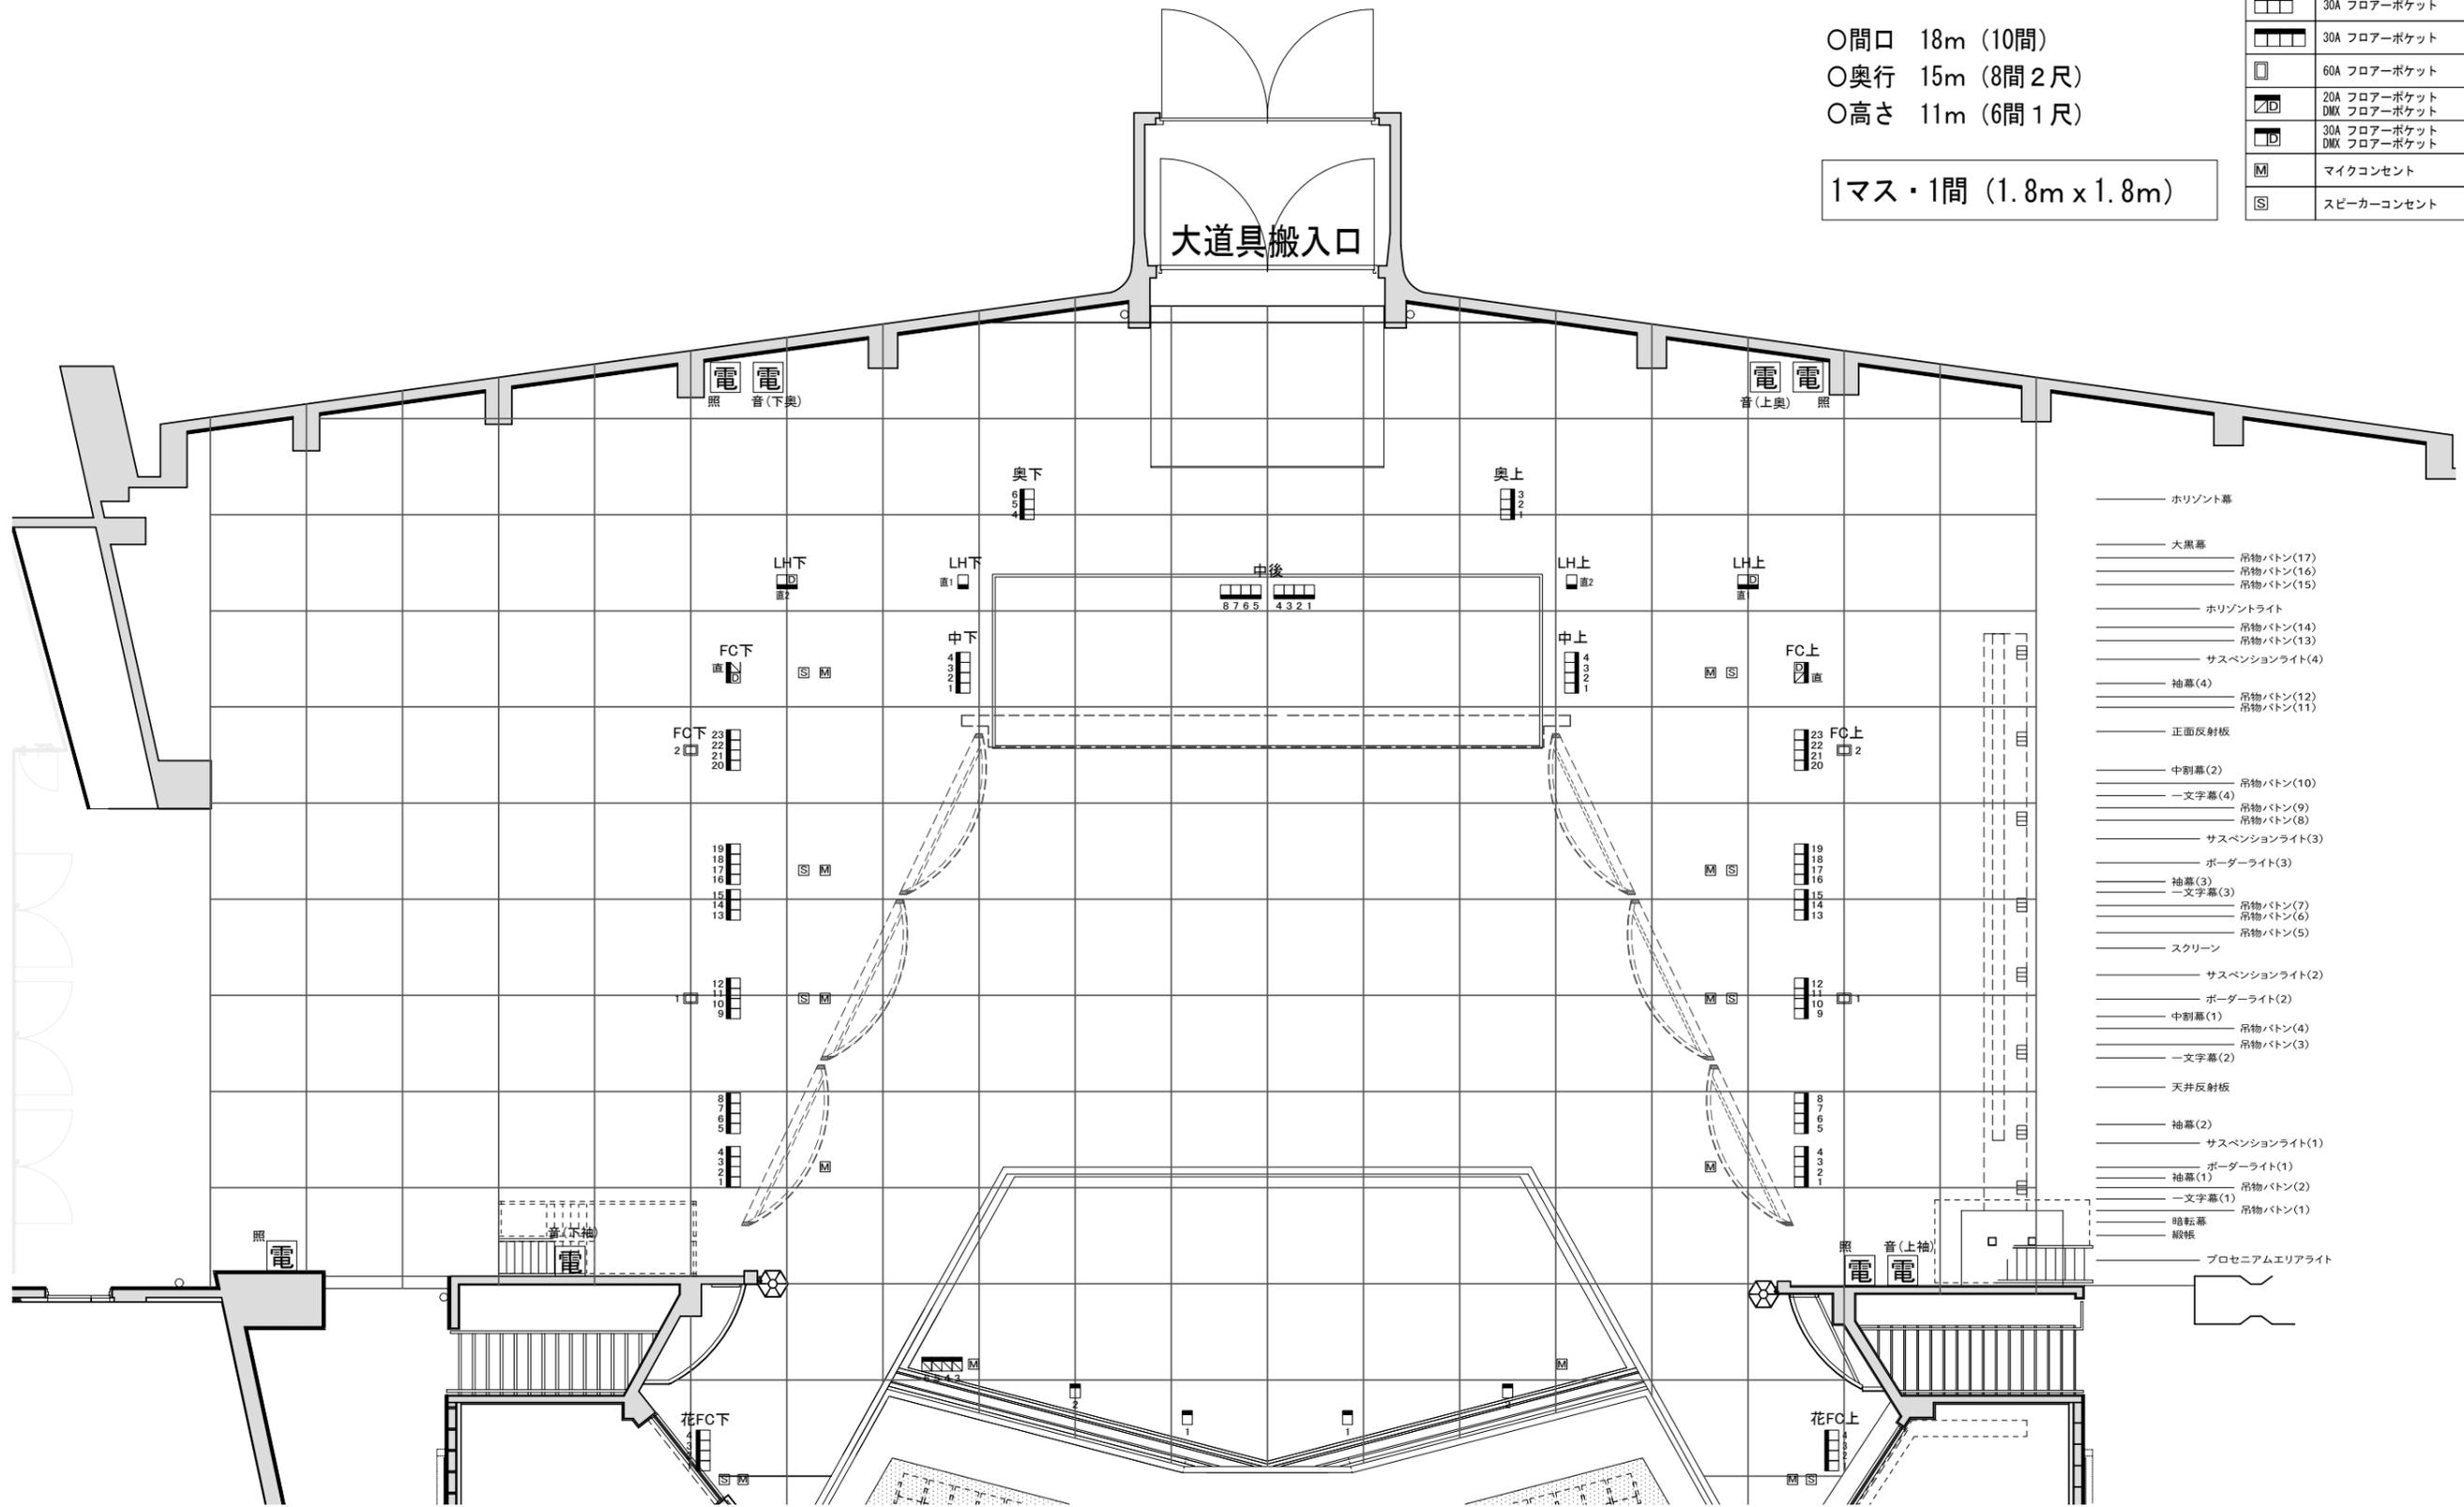

- ホリゾン幕
- 大黒幕
- 吊物バトン(17)
- 吊物バトン(16)
- 吊物バトン(15)
- ホリゾンライト
- 吊物バトン(14)
- 吊物バトン(13)
- サスペンションライト(4)
- 袖幕(4)
- 吊物バトン(12)
- 吊物バトン(11)
- 正面反射板
- 中割幕(2)
- 吊物バトン(10)
- 一文字幕(4)
- 吊物バトン(9)
- 吊物バトン(8)
- サスペンションライト(3)
- ボーダーライト(3)
- 袖幕(3)
- 一文字幕(3)
- 吊物バトン(7)
- 吊物バトン(6)
- 吊物バトン(5)
- スクリーン
- サスペンションライト(2)
- ボーダーライト(2)
- 中割幕(1)
- 吊物バトン(4)
- 吊物バトン(3)
- 一文字幕(2)
- 天井反射板
- 袖幕(2)
- サスペンションライト(1)
- ボーダーライト(1)
- 袖幕(1)
- 吊物バトン(2)
- 一文字幕(1)
- 吊物バトン(1)
- 暗転幕
- 縦帳
- プロセニアムエリアライト