

# 千葉県南総文化ホール 大ホール平面図

S:1/100

間口 ..... 18m

高さ ..... 9m

(反響板使用時 12m)

奥行 ..... 15m


Ⓜ マルチマイクコンセント(16ch)

Ⓜ マイクコンセント(2ch)

Ⓢ スピーカコンセント(1ch)

▨ 30AC×4 コンセント

▩ 30AC×2 コンセント

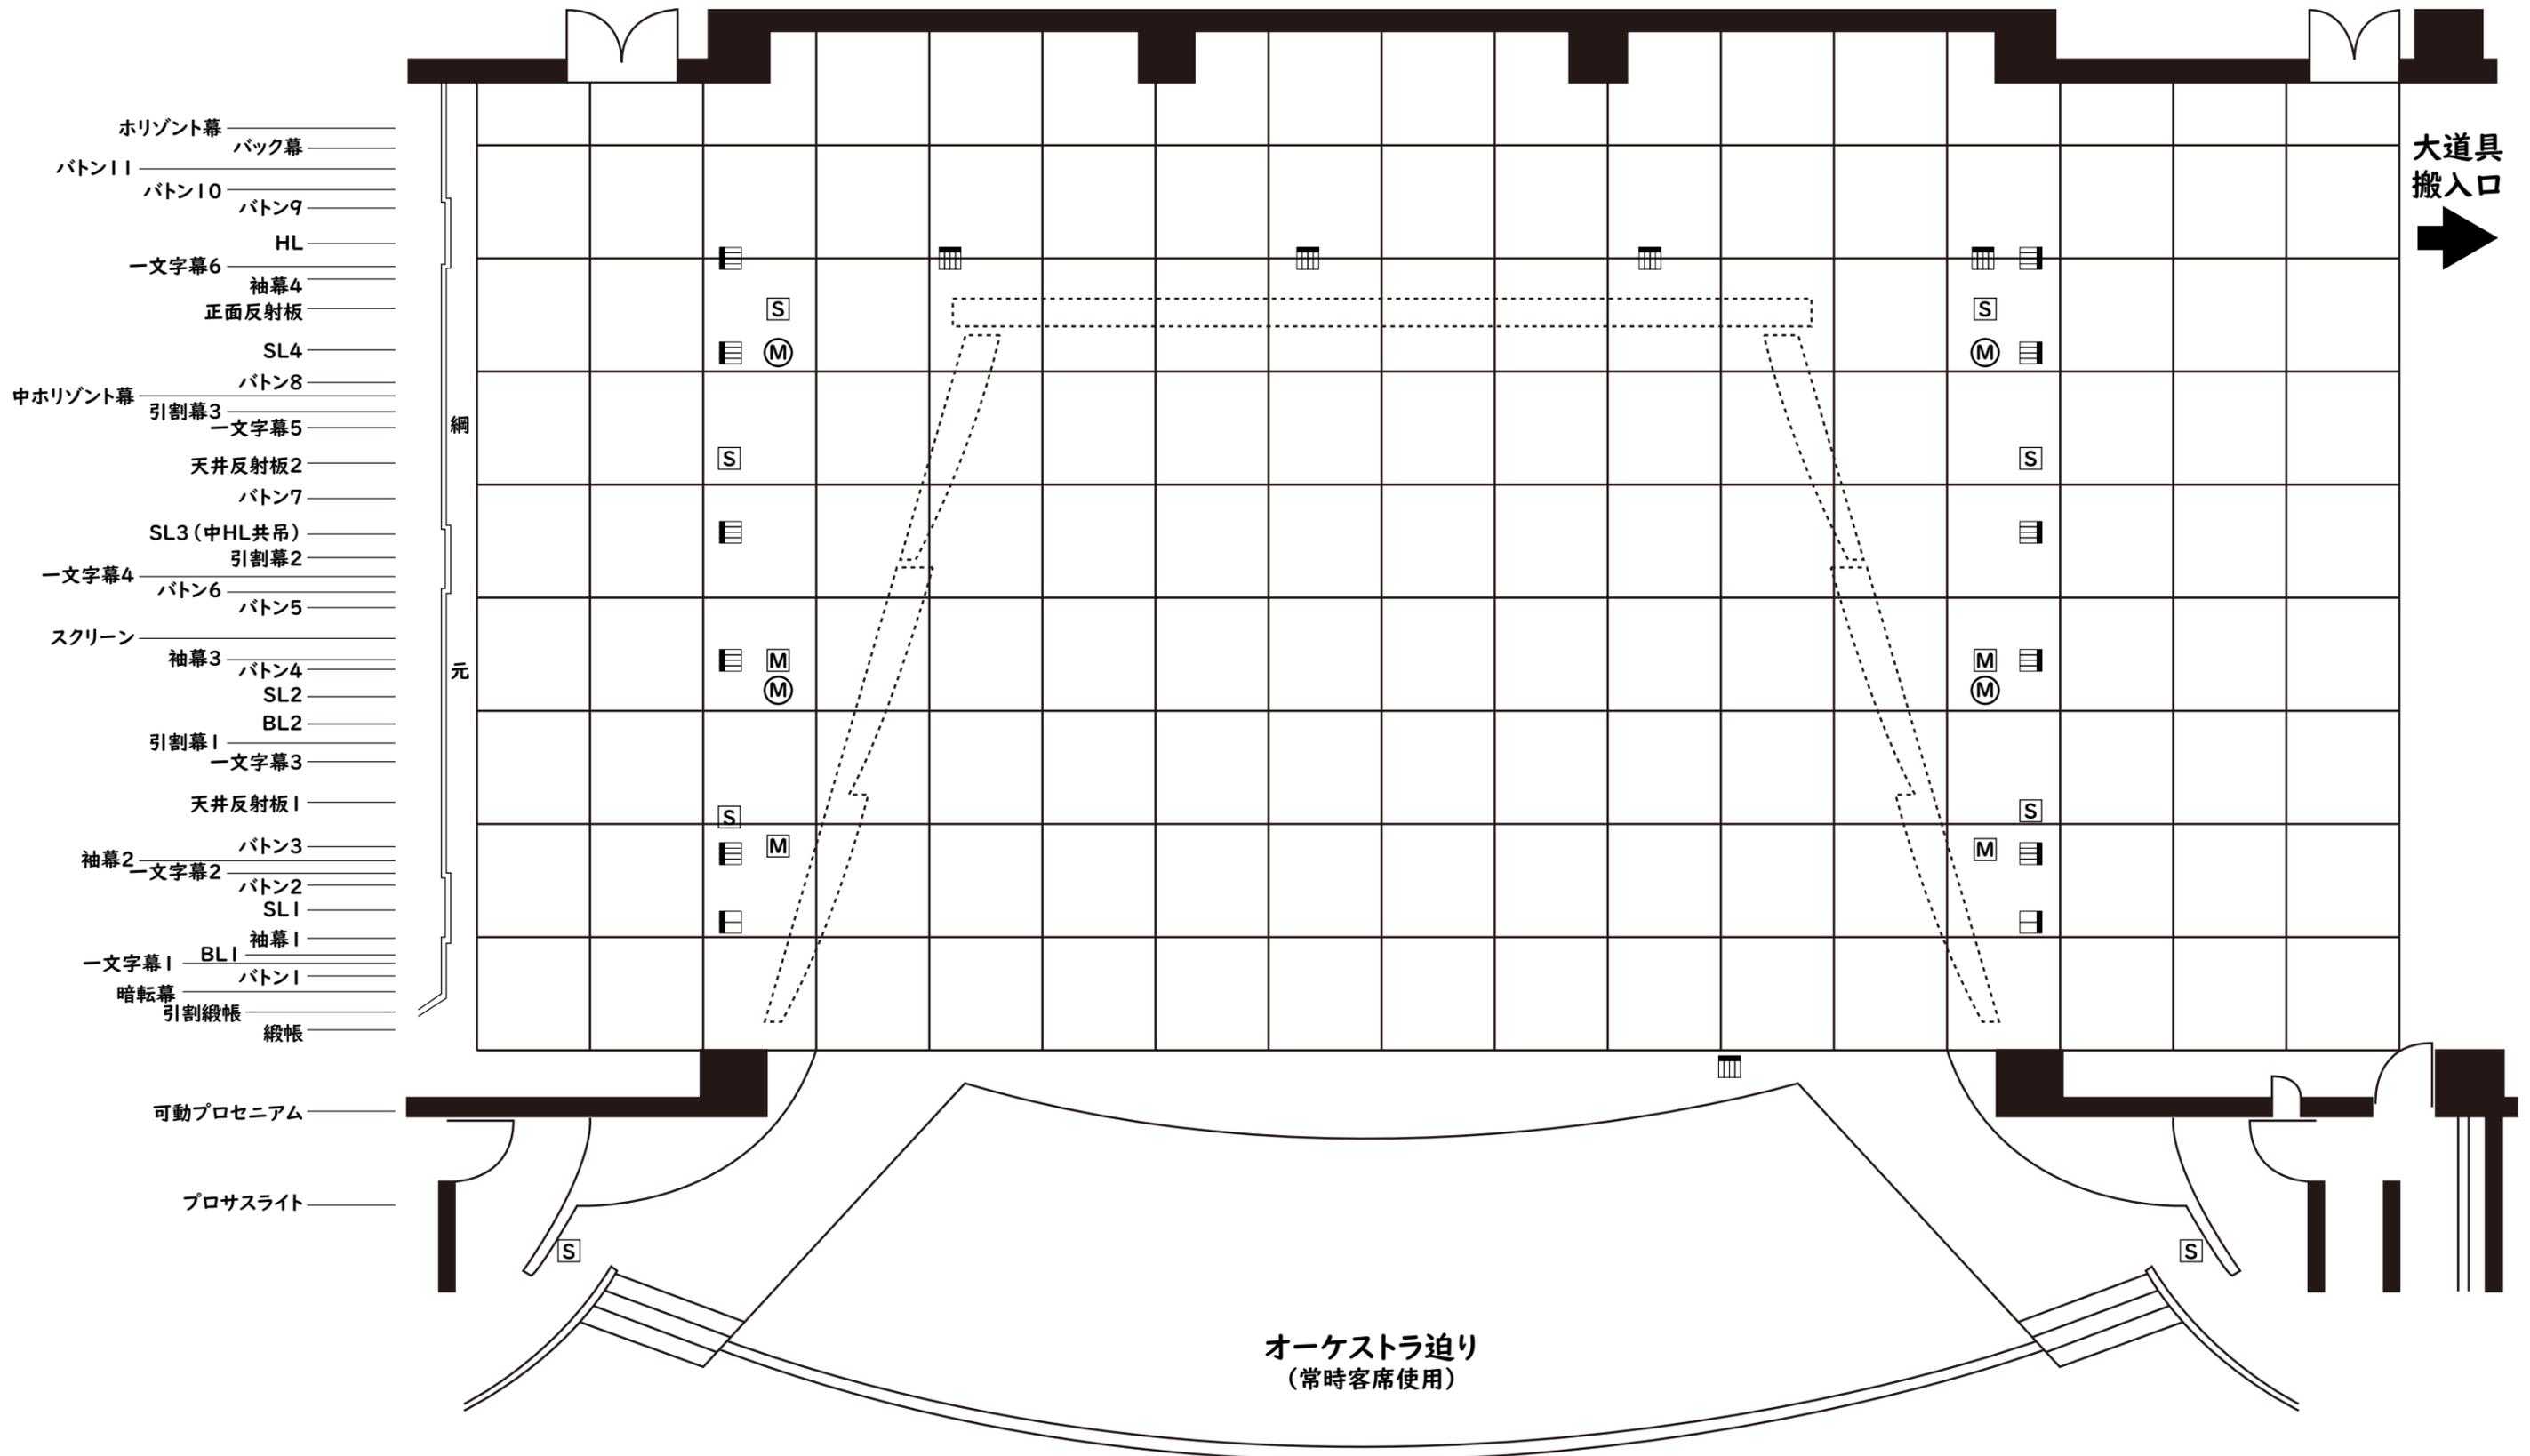

- 水平幕
- バック幕
- バトン11
- バトン10
- バトン9
- HL
- 一文字幕6
- 袖幕4
- 正面反射板
- SL4
- バトン8
- 中水平幕
- 引割幕3
- 一文字幕5
- 天井反射板2
- バトン7
- SL3 (中HL共吊)
- 引割幕2
- 一文字幕4
- バトン6
- バトン5
- スクリーン
- 袖幕3
- バトン4
- SL2
- BL2
- 引割幕1
- 一文字幕3
- 天井反射板1
- バトン3
- 袖幕2
- 一文字幕2
- バトン2
- SL1
- 袖幕1
- 一文字幕1
- BL1
- バトン1
- 暗転幕
- 引割緞帳
- 緞帳

大道具  
搬入口  
➔

オーケストラ迫り  
(常時客席使用)

- 可動プロセニアム
- プロサスライト