


千葉県東総文化会館 大ホール舞台平面図

間口 16.0m (8間5尺)
 奥行 15.5m (8間4尺)
 高さ 9.5m (5間2尺)

□	30Aフロアーポケット 2ヶロ
□□□□	30Aフロアーポケット 4ヶロ
▨▨▨	30A PA用コンセント 3ヶロ
M	マイクコンセント
EM	エレベーターマイク
S	スピーカコンセント
Ⓣ	フットライト用コンセント 4ヶロ

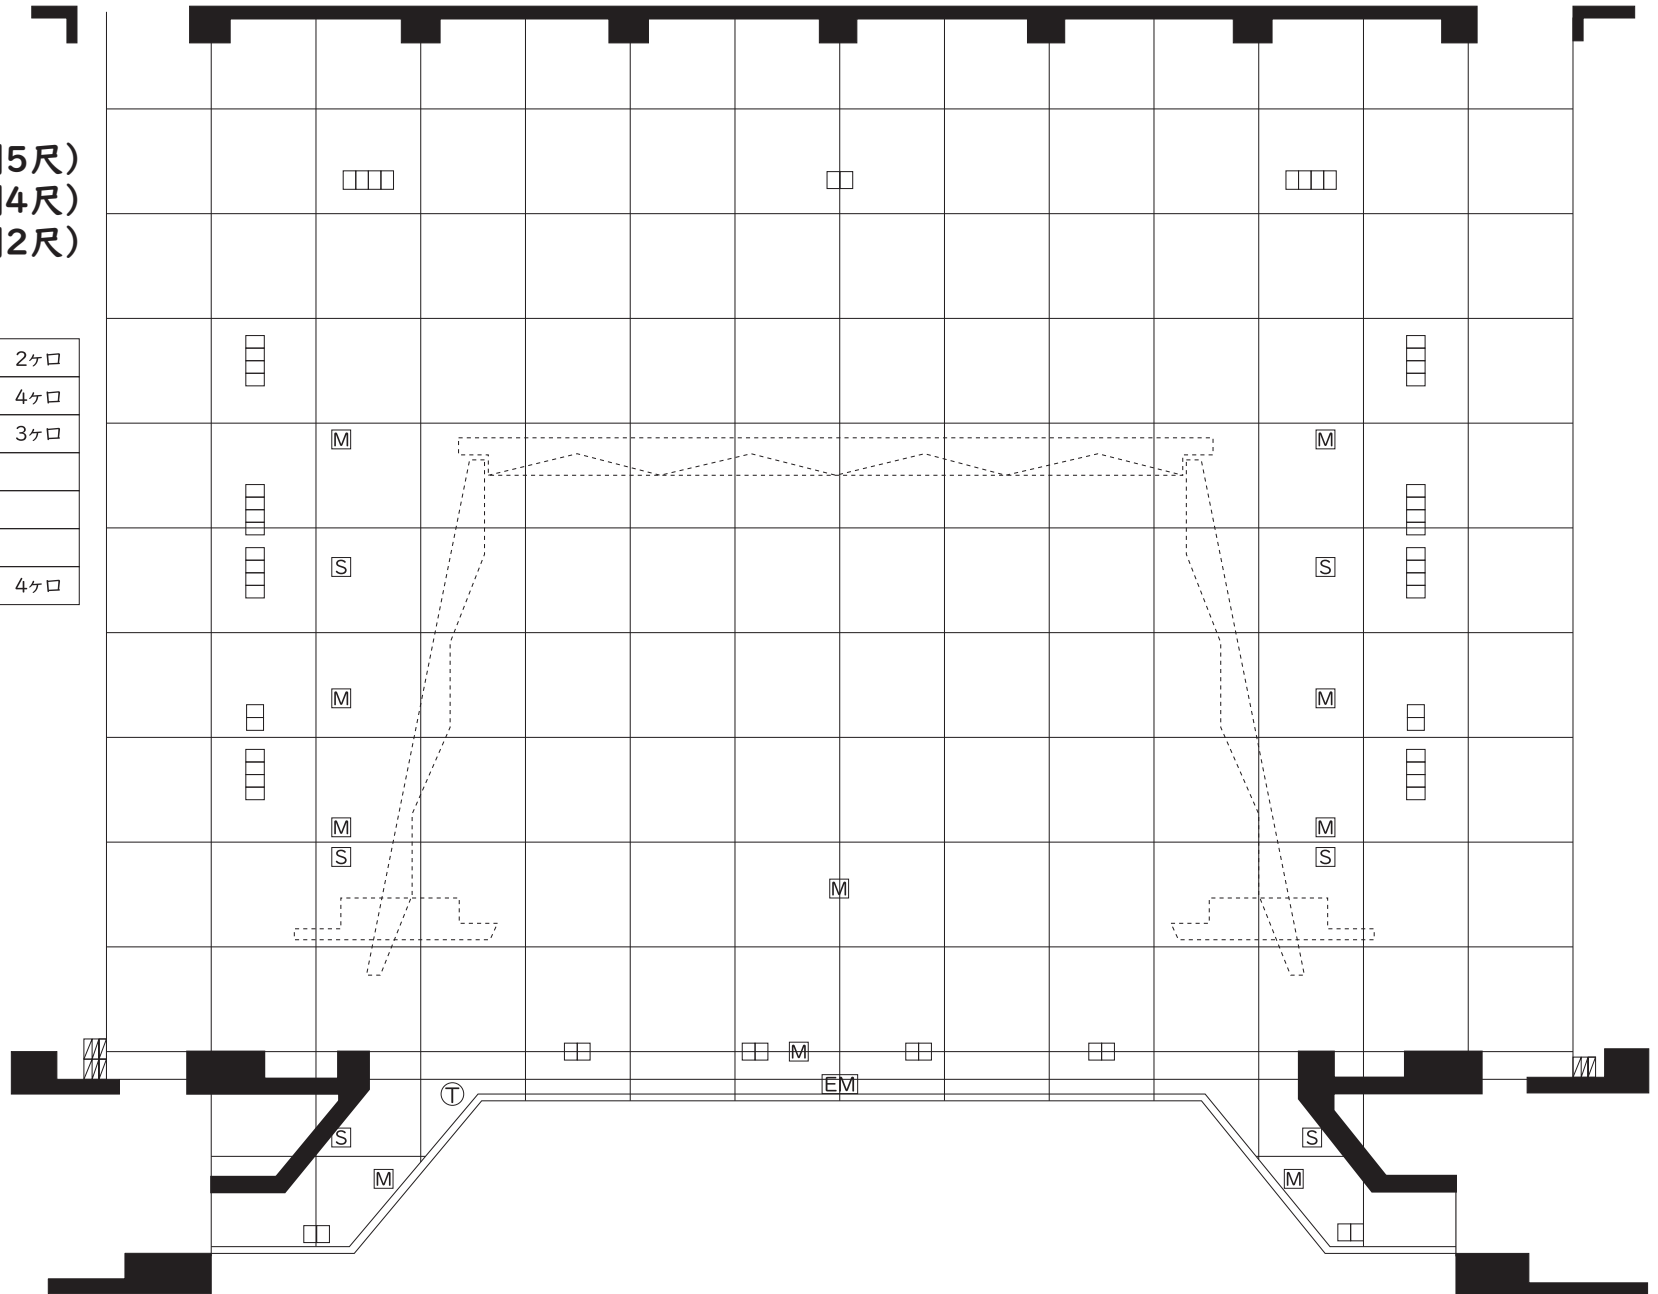

1マス・1間(1.8m×1.8m)