


千葉県東総文化会館 小ホール舞台平面図

間口 10.0m (5間3尺)
奥行 8.2m (4間3尺)
高さ 6.0m (3間2尺)

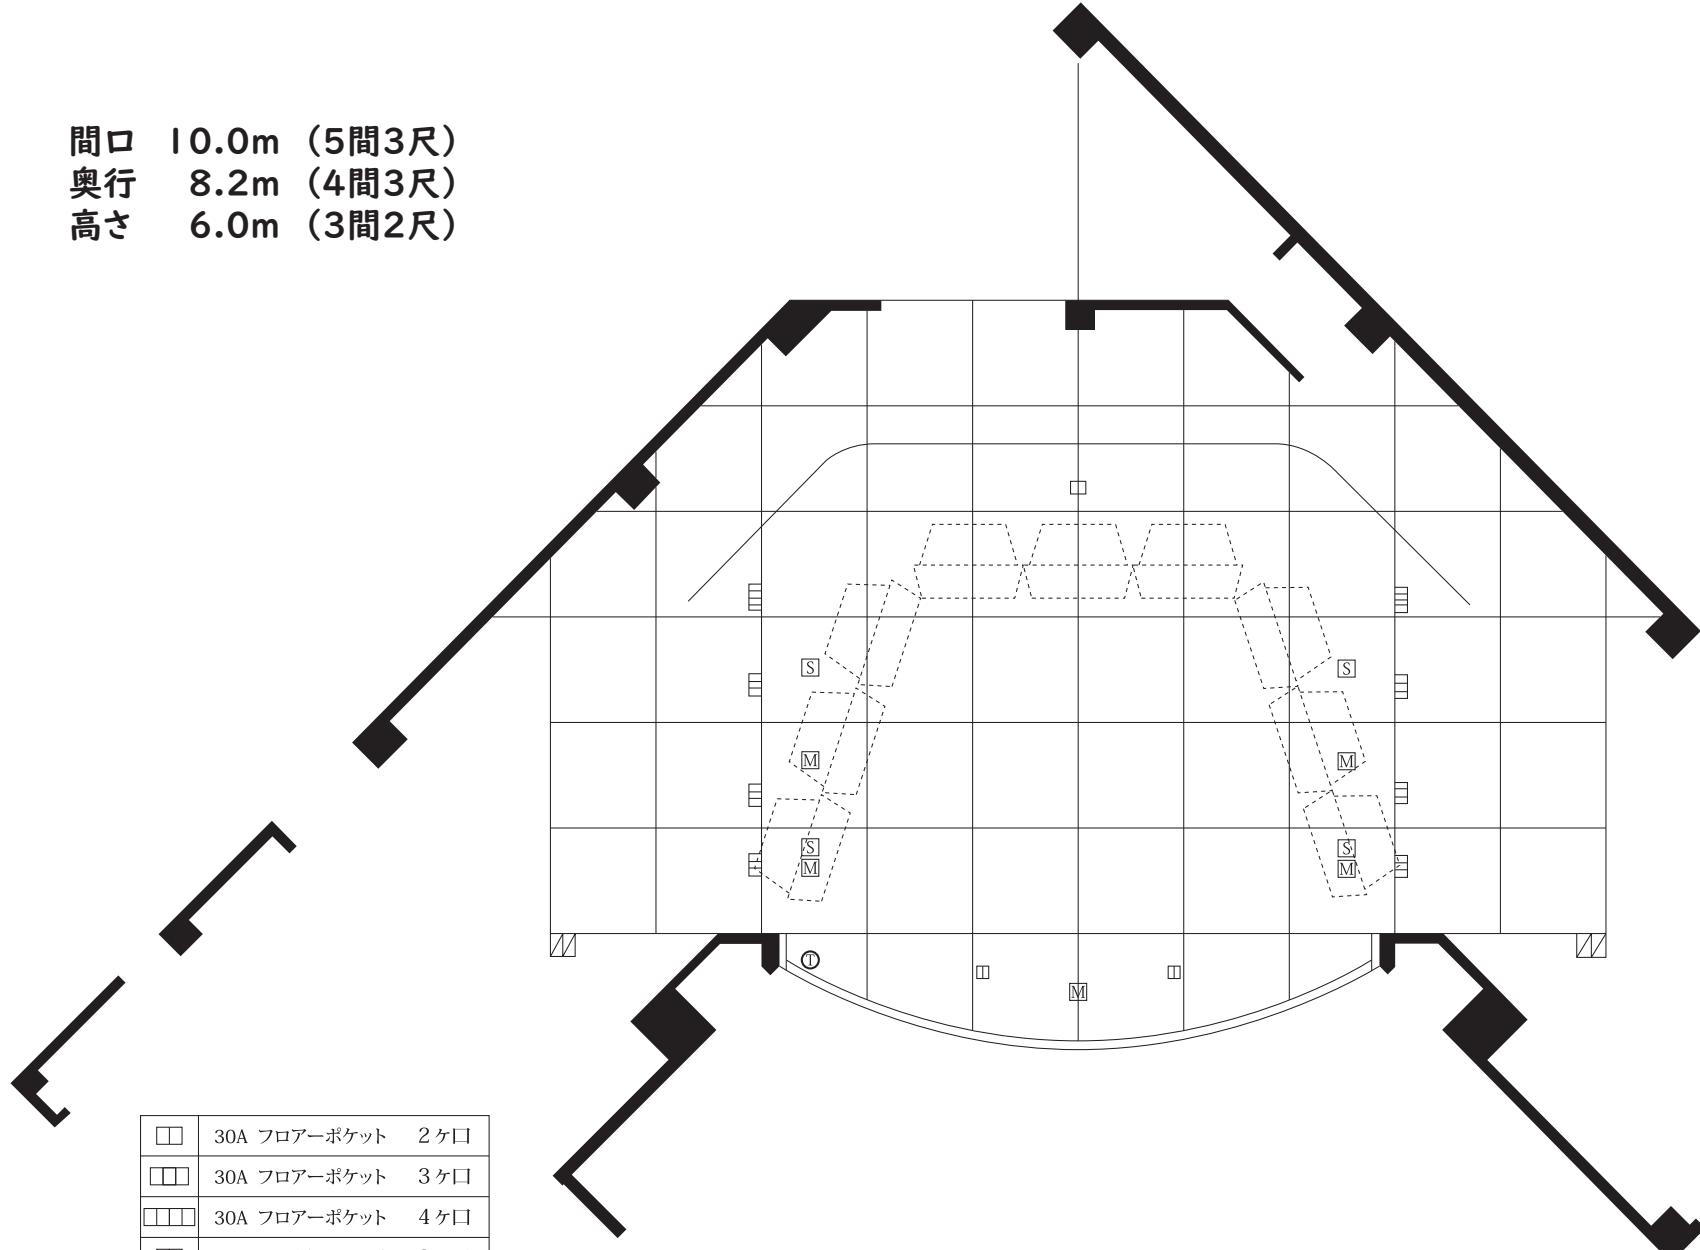

1マス・1間 (1.8m×1.8m)