


千葉県文化会館 会館平面図

1. 東側玄関入口右
2. 東側玄関入口左
3. 西側玄関入口左
4. 西側玄関入口中央
5. 西側玄関入口右
6. 大ホールホワイエ左
7. 大ホールホワイエ中央
8. 大ホールホワイエ右
9. 大ホール楽屋口

自動販売機設置箇所
■ ペットボトル・缶
■ 食品

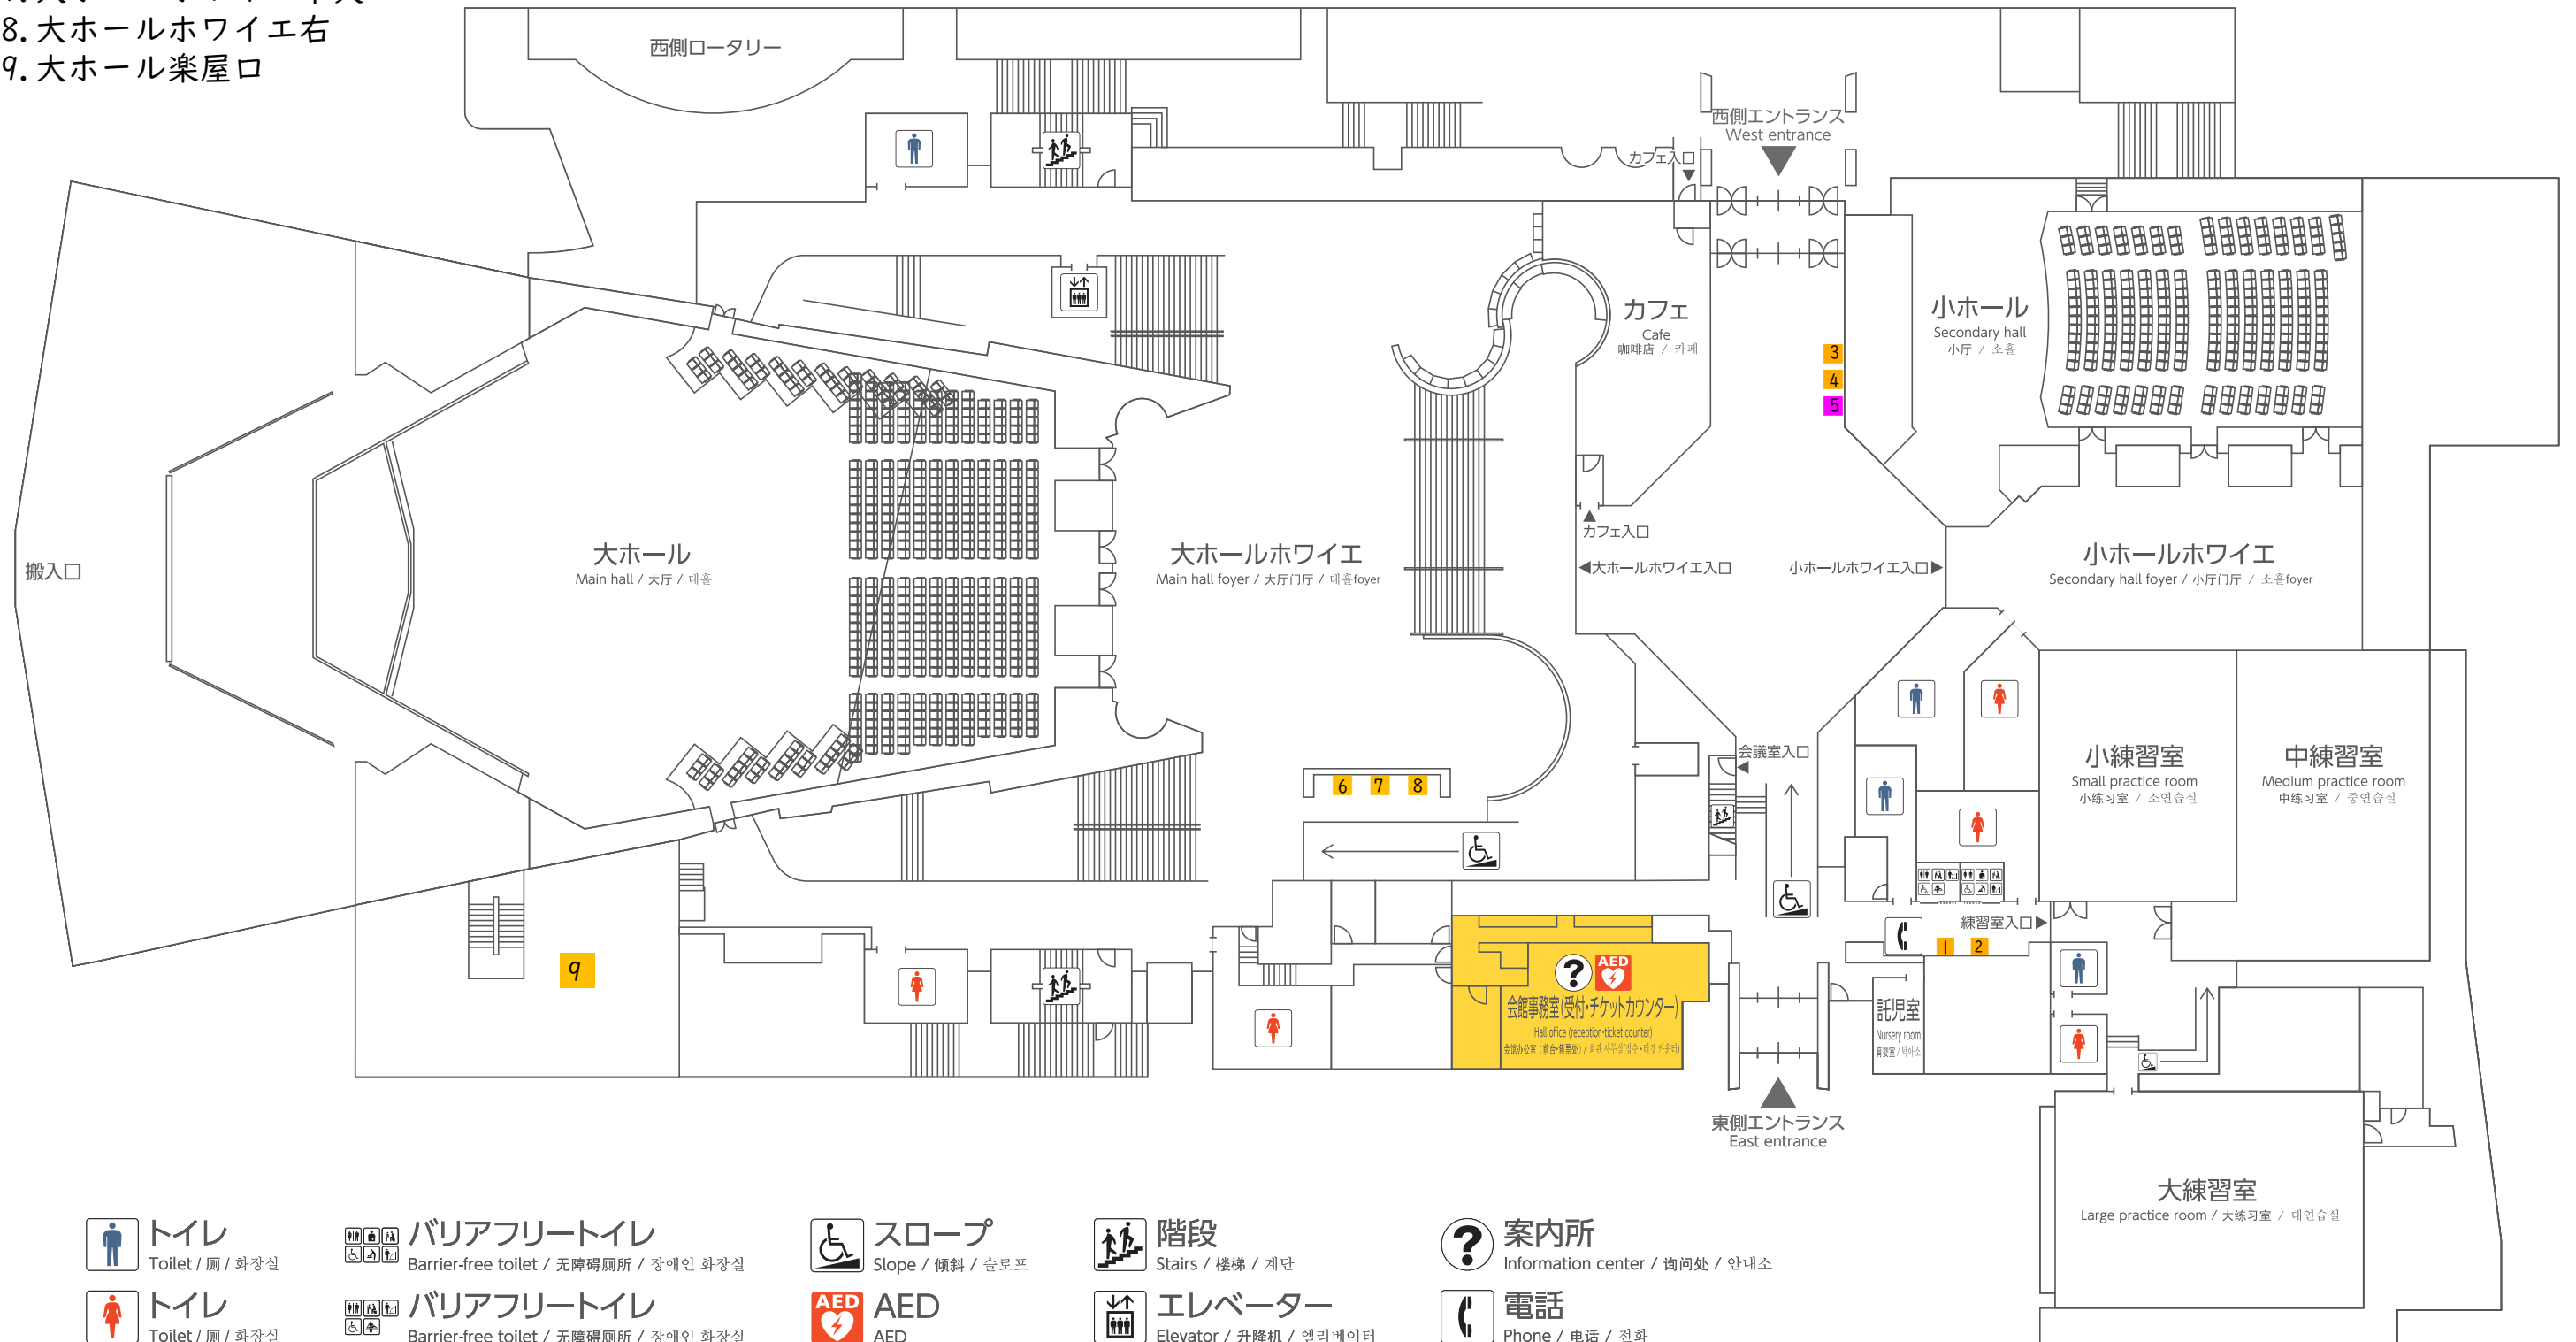

トイレ
Toilet / 厠 / 화장실

トイレ
Toilet / 厠 / 화장실

バリアフリースペース
Barrier-free toilet / 无障碍厠所 / 장애인 화장실

バリアフリースペース
Barrier-free toilet / 无障碍厠所 / 장애인 화장실

スロープ
Slope / 倾斜 / 슬로프

AED
AED

階段
Stairs / 楼梯 / 계단

エレベーター
Elevator / 升降机 / 엘리베이터

案内所
Information center / 询问处 / 안내소

電話
Phone / 电话 / 전화

10. 玄関ロビー右
11. 玄関ロビー中央
12. 玄関ロビー左
13. 大ホールロビー中
14. 大ホール楽屋ロビー
15. 小ホール楽屋ロビー

千葉県東総文化会館 会館平面図

自動販売機設置箇所

■ ペットボトル・缶

■ 食品



♂ 男性トイレ

♀ 女性トイレ

♿ 車椅子対応トイレ

♿ スロープ

AED

- 16. 大ホール楽屋
- 17. 大ホールホワイエ
- 18. 小ホールホワイエ
- 19. 小ホール楽屋
- 20. ロータリー前
- 21. 駐輪場 横

千葉県南総文化ホール 施設平面図

自動販売機設置箇所
■ ペットボトル・缶




- 男性トイレ
- 女性トイレ
- 車椅子対応トイレ
- スロープ
- オストメイト対応トイレ
- AED

- 22. 玄関ロビー
- 23. 玄関外右
- 24. 玄関外中央
- 25. 玄関外左


青葉の森公園芸術文化ホール 施設平面図

自動販売機設置箇所
 ■ ペットボトル・缶
 ■ 食品

● 施設平面図 (1F)

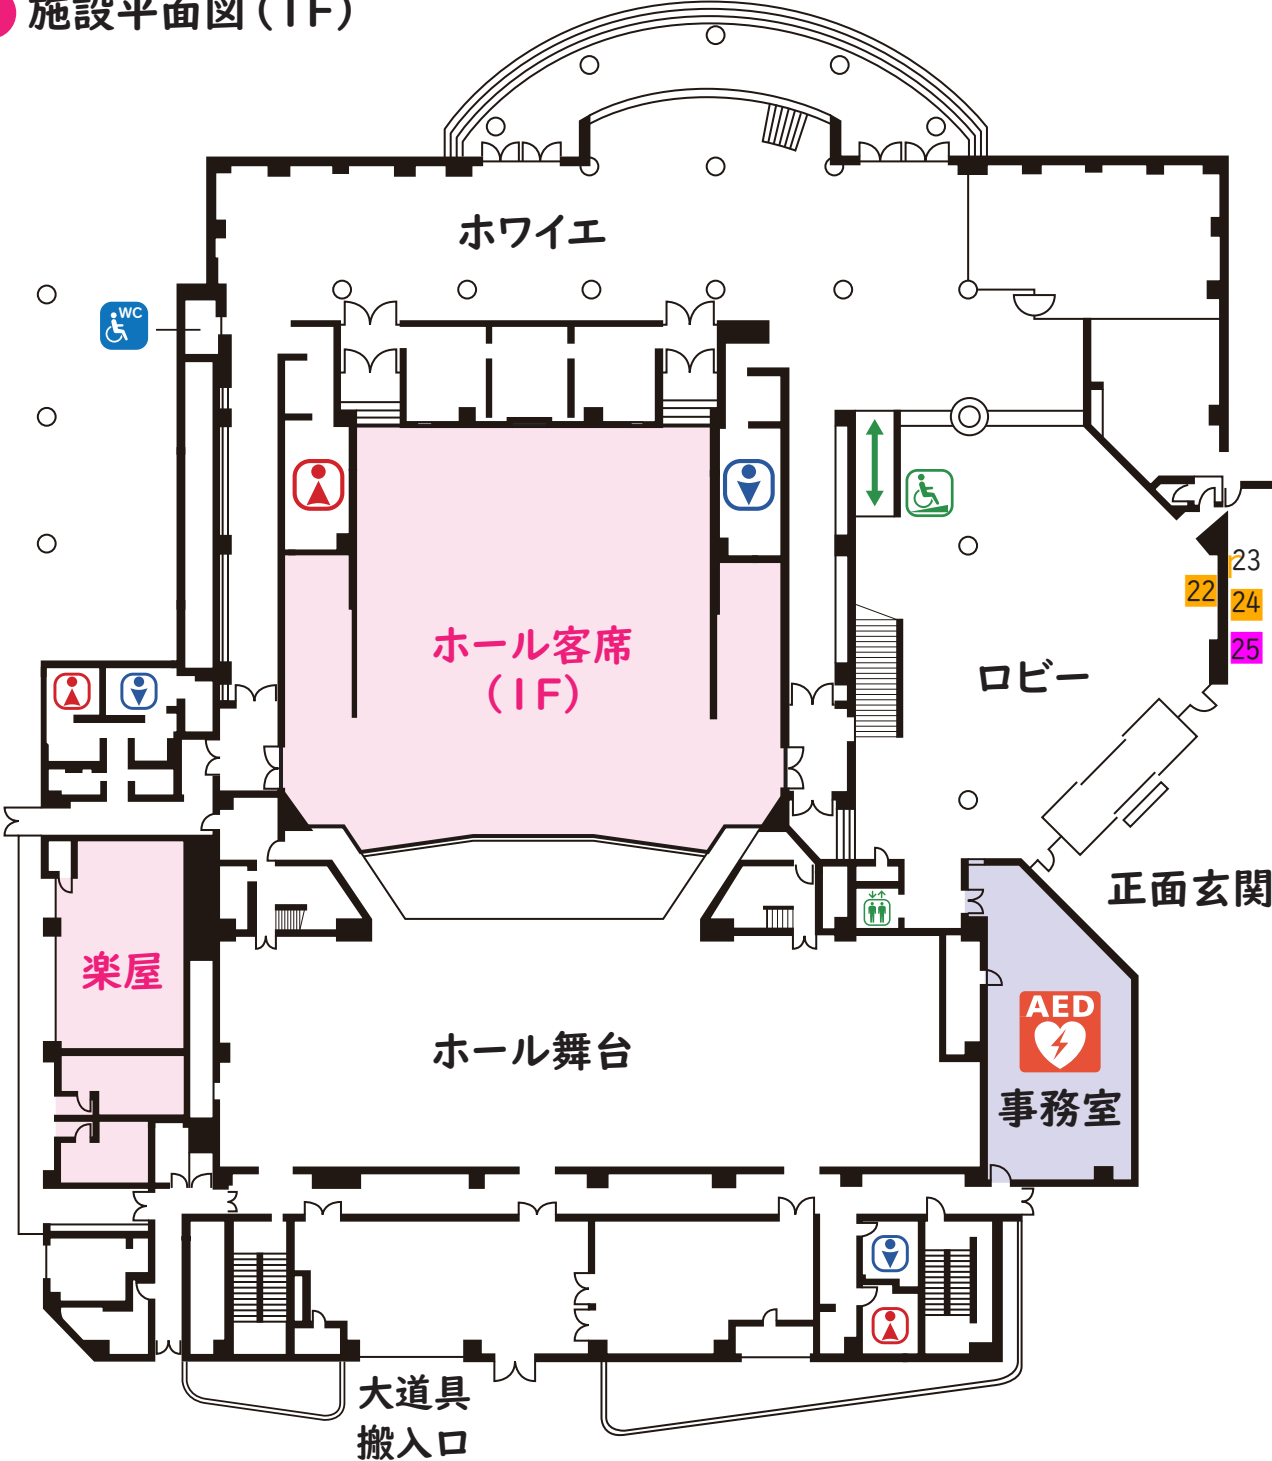

● 施設平面図 (2F)

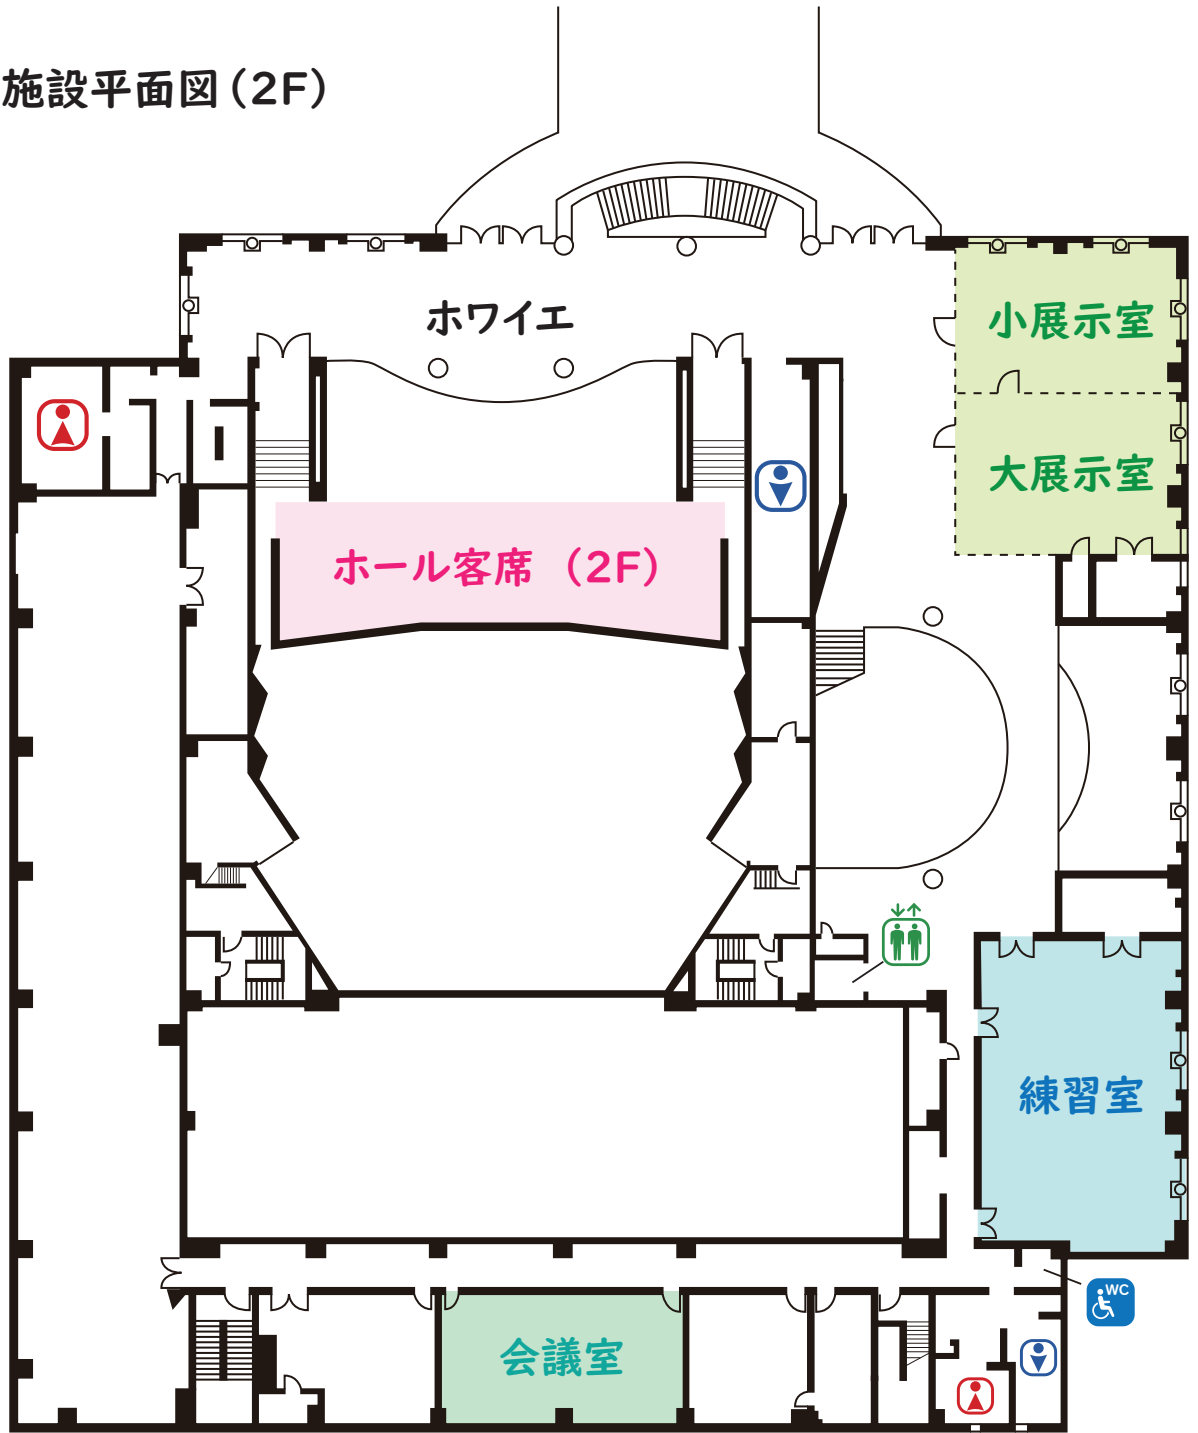

- | | |
|----------|--------|
| 男性トイレ | スロープ |
| 女性トイレ | エレベーター |
| 車椅子対応トイレ | AED |

設置場所・寸法・入札最低手数料・過去の売上本数

【千葉県文化会館】

設置場所 No.	設置場所	種類	寸法(cm)			入札最低 手数料(%)	売上本数 (本) ※
			高さ	幅	奥行		
1	東側玄関入口右	ペットボトル、缶	183	119	75	30	4,757
2	東側玄関入口左	ペットボトル、缶	183	103	75	30	2,907
3	西側玄関入口左	ペットボトル、缶	183	119	79	30	5,427
4	西側玄関入口中央	ペットボトル、缶	183	119	79	30	7,323
5	西側玄関入口右	アイスクリーム	183	103	79	25	3,353
6	大ホールホワイエ左	ペットボトル、缶	183	119	73	30	2,639
7	大ホールホワイエ中央	ペットボトル、缶	183	119	73	30	3,847
8	大ホールホワイエ右	ペットボトル、缶	183	119	73	30	3,154
9	大ホール楽屋口	ペットボトル、缶	183	103	73	20	1,390

※令和7年7月から12月の本数
令和7年度入場者数（7月～12月）：250,271人
令和7年度売上本数（7月～12月）：34,797本

【参考】令和4年度入場者数：355,115人
令和4年度売上本数：46,915本

【千葉県東総文化会館】

設置場所 No.	設置場所	種類	寸法(cm)			入札最低 手数料(%)	売上本数 (本)
			高さ	幅	奥行		
10	玄関ロビー右	アイスクリーム	183	100	80	20	1,474
11	玄関ロビー中央	ペットボトル、缶	183	119	80	35	3,270
12	玄関ロビー左	ペットボトル、缶	183	119	80	35	3,299
13	大ホールロビー中	ペットボトル、缶	183	103	65	25	2,867
14	大ホール楽屋ロビー	ペットボトル、缶	183	119	65	20	764
15	小ホール楽屋ロビー	ペットボトル、缶	183	119	65	20	853

令和6年度入場者数：90,096人
令和6年度売上本数：12,527本

【千葉県南総文化ホール】

設置場所 No.	設置場所	種類	寸法(cm)			入札最低 手数料料(%)	売上本数 (本)
			高さ	幅	奥行		
16	大ホール楽屋	ペットボトル、缶	183	119	73	20	787
17	大ホールホワイエ	ペットボトル、缶	183	119	73	20	2,406
18	小ホールホワイエ	ペットボトル、缶	183	119	73	20	4,323
19	小ホール楽屋	ペットボトル、缶	183	119	73	20	543
20	ロータリー前	ペットボトル、缶	183	119	73	20	3,291
21	駐輪場 横	ペットボトル、缶	183	119	73	20	1,734

令和6年度入場者数：73,812人

令和6年度売上本数：13,084本

【青葉の森公園芸術文化ホール】

設置場所 No.	設置場所	種類	寸法(cm)			入札最低 手数料料(%)	売上本数 (本)
			高さ	幅	奥行		
22	玄関ロビー	ペットボトル、缶	183	119	73	35	10,015
23	玄関外右	ペットボトル、缶	183	119	73	35	4,846
24	玄関外中央	ペットボトル、缶	183	119	73	35	6,337
25	玄関外左	アイスクリーム	183	100	80	10	2,674

令和6年度入場者数：102,904人

令和6年度売上本数：23,872本

※1 寸法は自動販売機本体の最大値です。(電気メーター、転倒防止装置等は含みません)

※2 売上本数は実績であり、契約後の売上本数を補償するものではありません。